

Agenzia del Territorio
CATASTO FABBRICATI
Ufficio provinciale di
Torino

Dichiarazione protocollo n. 000948180 del 11/11/2003
Planimetria di u.i.u. in Comune di Robassomero
Via Giolitti

civ. 9


Compilata da:
Paradiso Giuseppe
Iscritto all'albo:
Geometri
Prov. Torino

N. 5357


Identificativi Catastali:
Sezione:
Foglio: 14
Particella: 151
Subalterno:

n.1

Scala 1: 500

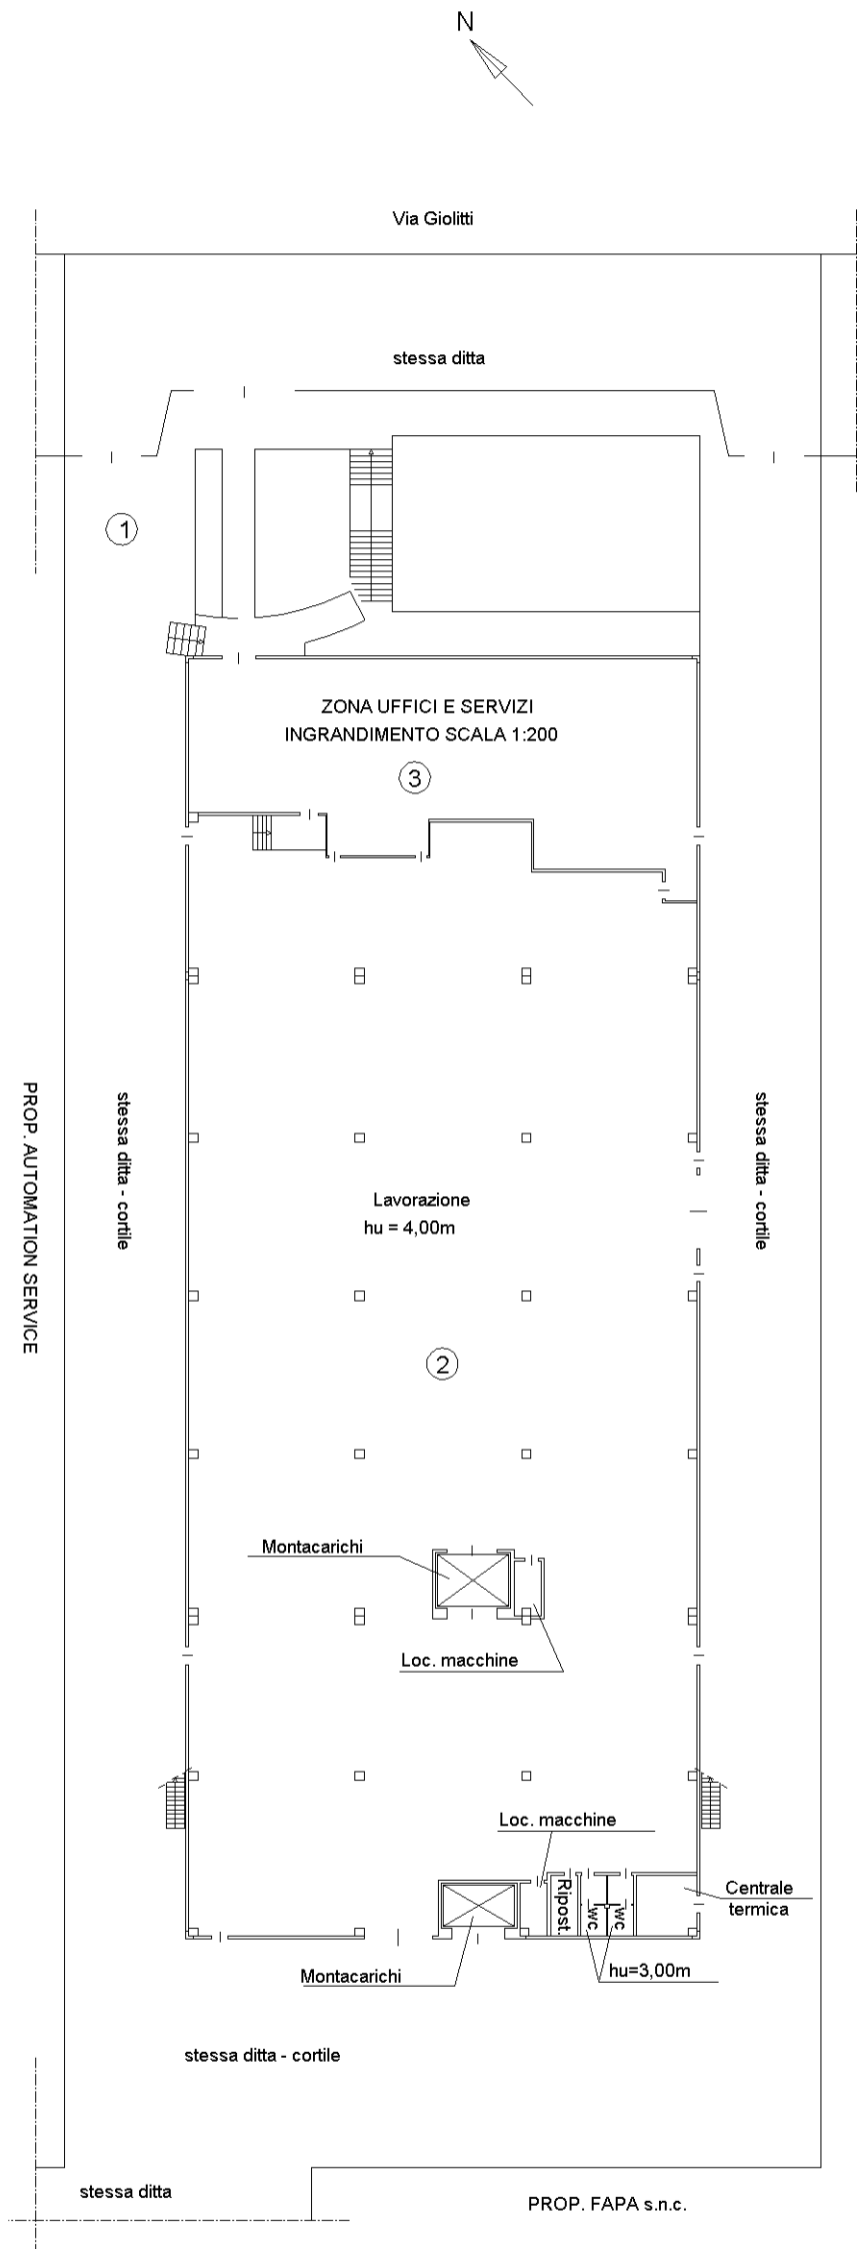

PIANTA PIANO TERRENO
DISEGNO SCALA 1:500

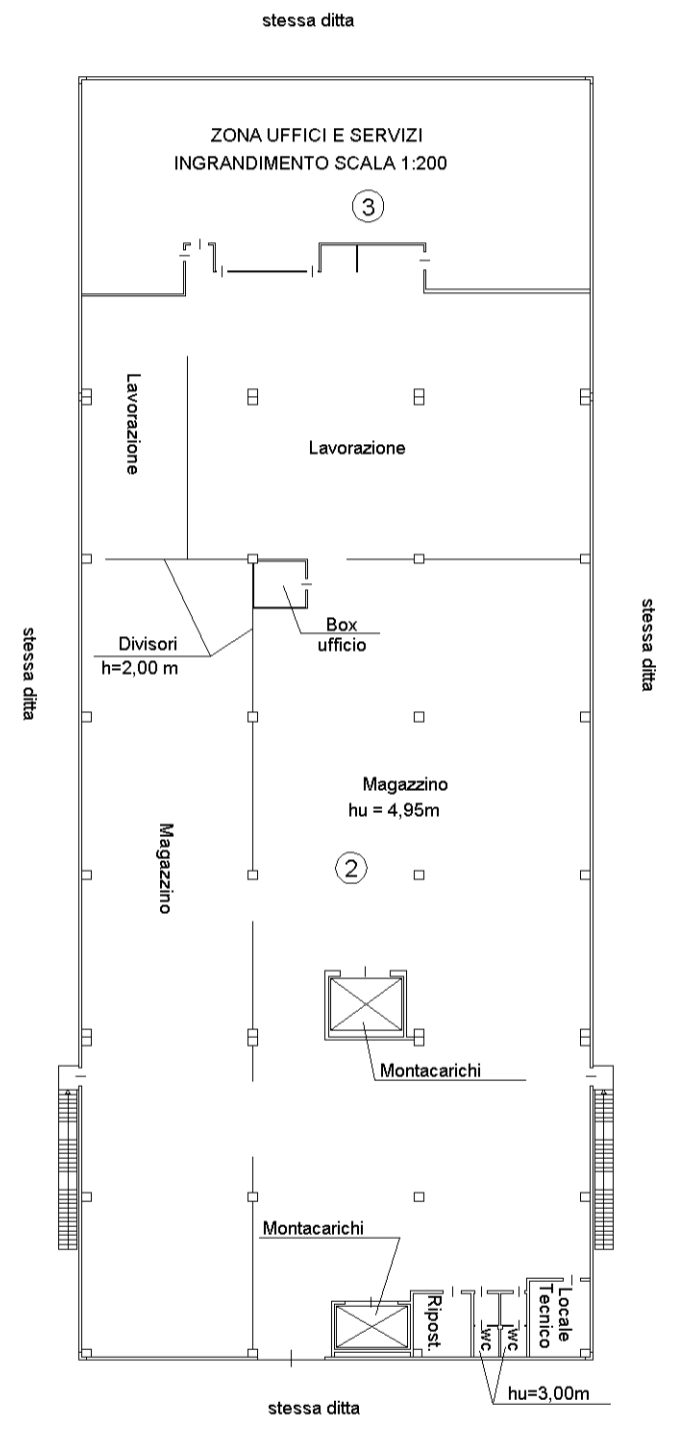

PIANTA PIANO PRIMO
DISEGNO SCALA 1:500


Compilata da:
Paradiso Giuseppe
Iscritto all'albo:
Geometri
Prov. Torino N. 5357

Identificativi Catastali:
Sezione:
Foglio: 14
Particella: 151
Subalterno:


Dichiarazione protocollo n. 000948180 del 11/11/2003
Planimetria di u.i.u. in Comune di Robassomero
Via Giolitti civ. 9

Agenzia del Territorio
CATASTO FABBRICATI
Ufficio provinciale di
Torino


Scala 1:200

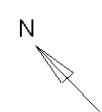

INGRANDIMENTO ZONA UFFICI E SERVIZI

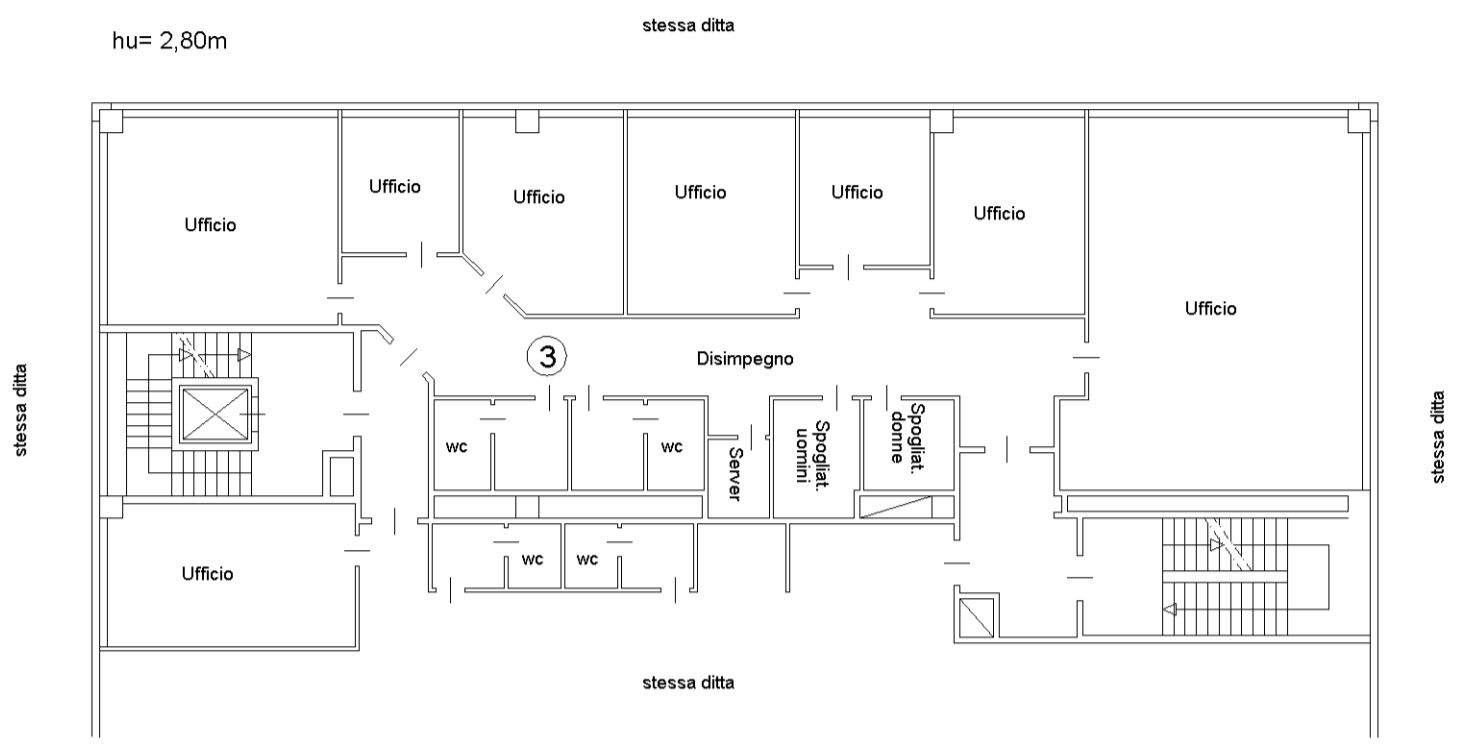

PIANTA PIANO PRIMO- DISEGNO SCALA 1:200

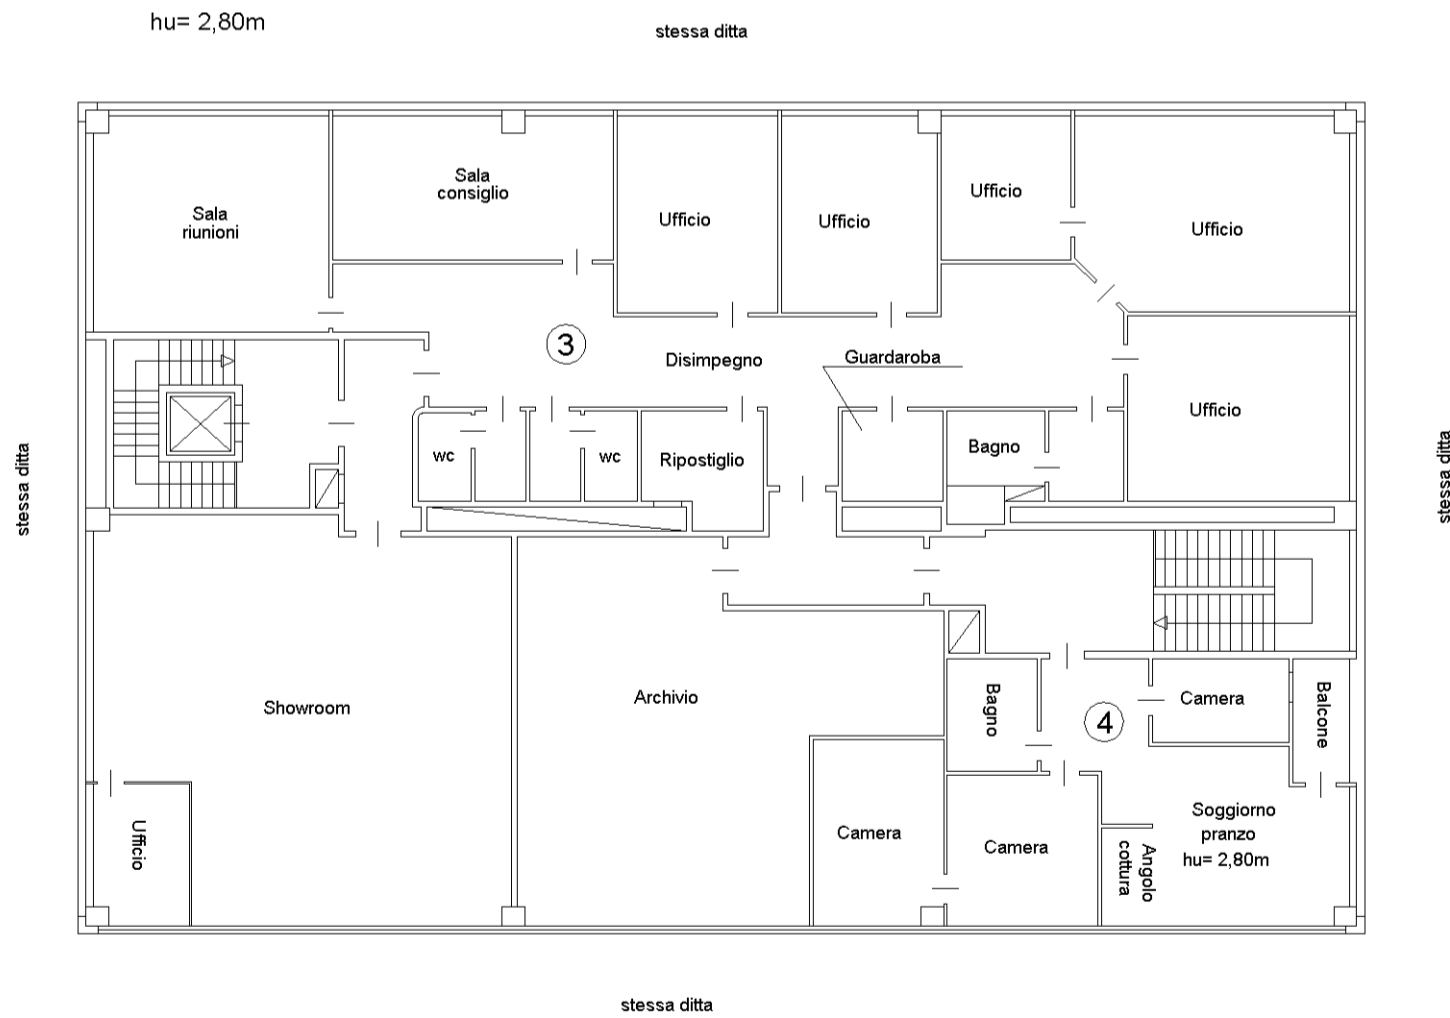

PIANTA PIANO SECONDO- DISEGNO SCALA 1:200

Compilata da:
Paradiso Giuseppe
Iscritto all'albo:
Geometri
Prov. Torino N. 5357

Identificativi Catastali:
Sezione:
Foglio: 14
Particella: 151
Subalterno:

Dichiarazione protocollo n. 000948180 del 11/11/2003
Planimetria di u.i.u. in Comune di Robassomero
Via Giolitti civ. 9


Agenzia del Territorio
CATASTO FABBRICATI
Ufficio provinciale di
Torino

Scala n. 3
Scala 1:200

INGRANDIMENTO ZONA UFFICI E SERVIZI



PIANTA PIANO SEMINTERRATO- DISEGNO SCALA 1:200

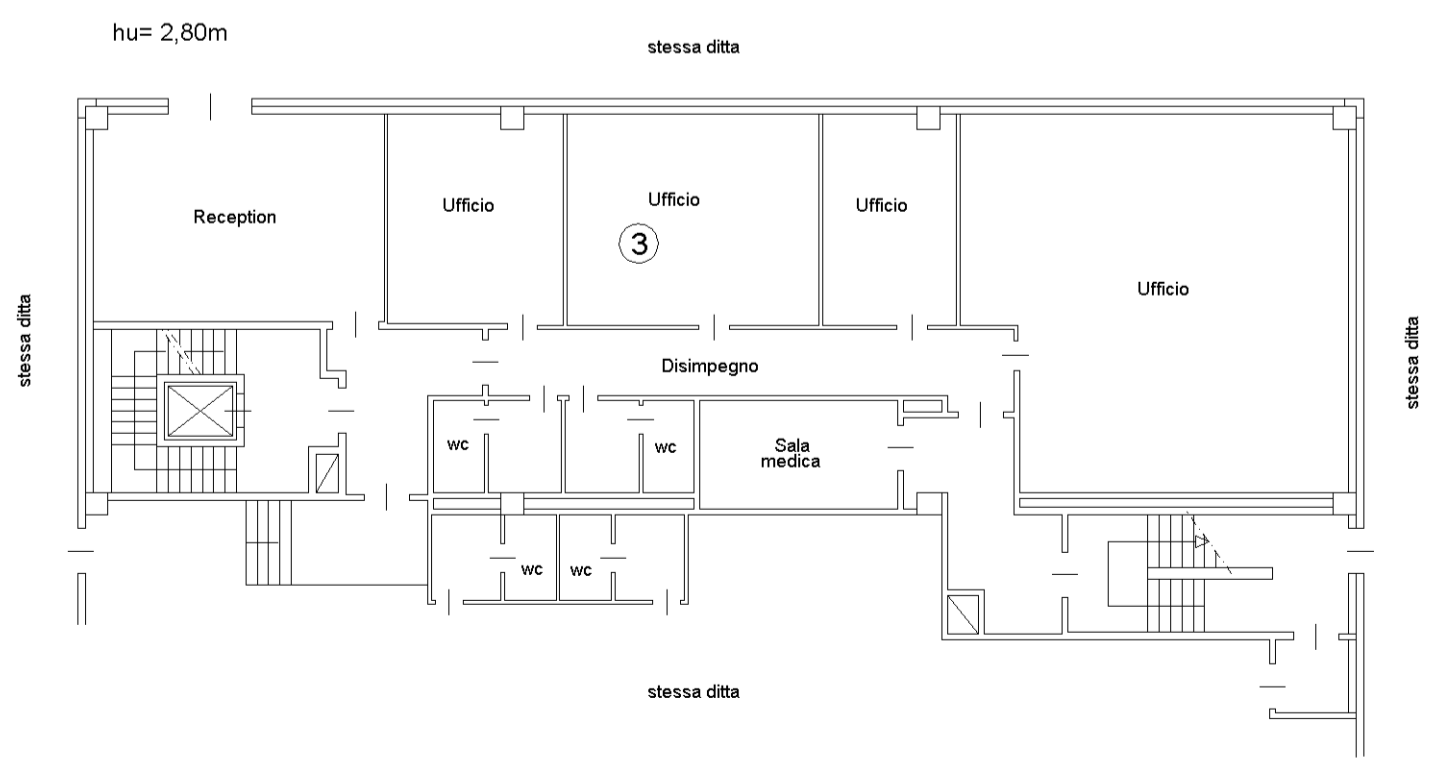

PIANTA PIANO TERRENO- DISEGNO SCALA 1:200