





Planimetria di u.i.u. in Comune di ACICATENA via S. NICOLÒ

civ. 97

PIANTA PIANO TERRA

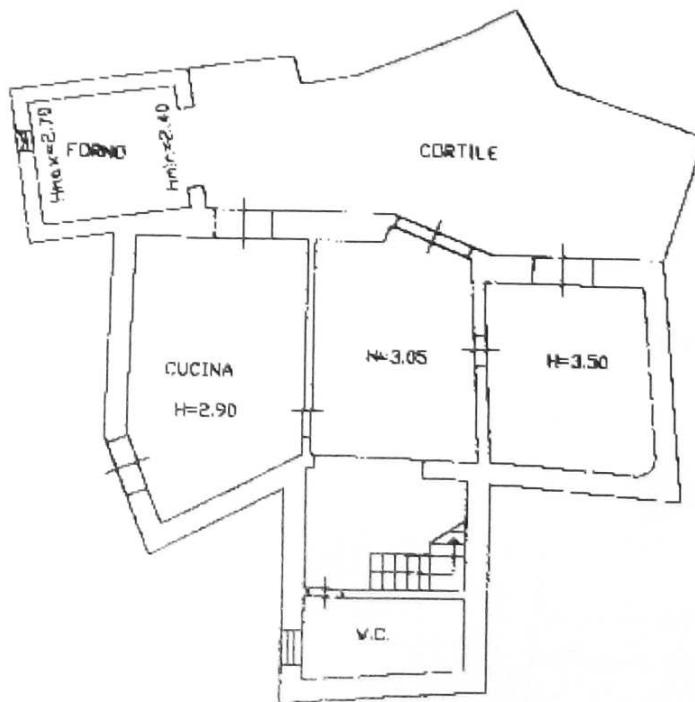

PIANTA PIANO PRIMO

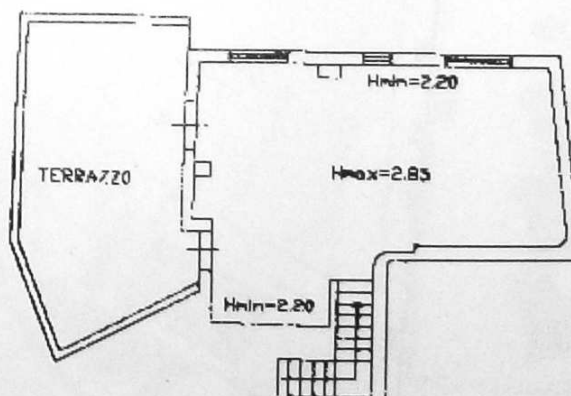

ORIENTAMENTO



SCALA DI 1:20

Dichiarazione di N.C.
 Denuncia di variazione
 Prima Planimetria2 in atti
 Identificativi catastali
 Data presentazione: 07/06/2001 - Data: 20/11/2008 - n. 610527091
 Formato di acq.: A4 (213x296) - Patt. di scala: 1:20

Compilata dal GEOMETRA
 (Titolo, cognome e nome)
TORRISI SALVATORE
 Iscritto all'albo dei GEOMETRI
CATANIA n. 200
 della provincia di CATANIA n. 200



RISERVATO ALL'UFFICIO

VIA SAN NICOLÒ n. 105 piano: 1-1,