



allegato 09 – grafici planimetrici fabbricati rurali non accatastati


fabbricato n. 1 - mappale 768
PIANTA PIANO TERRA
disegno scala 1:100

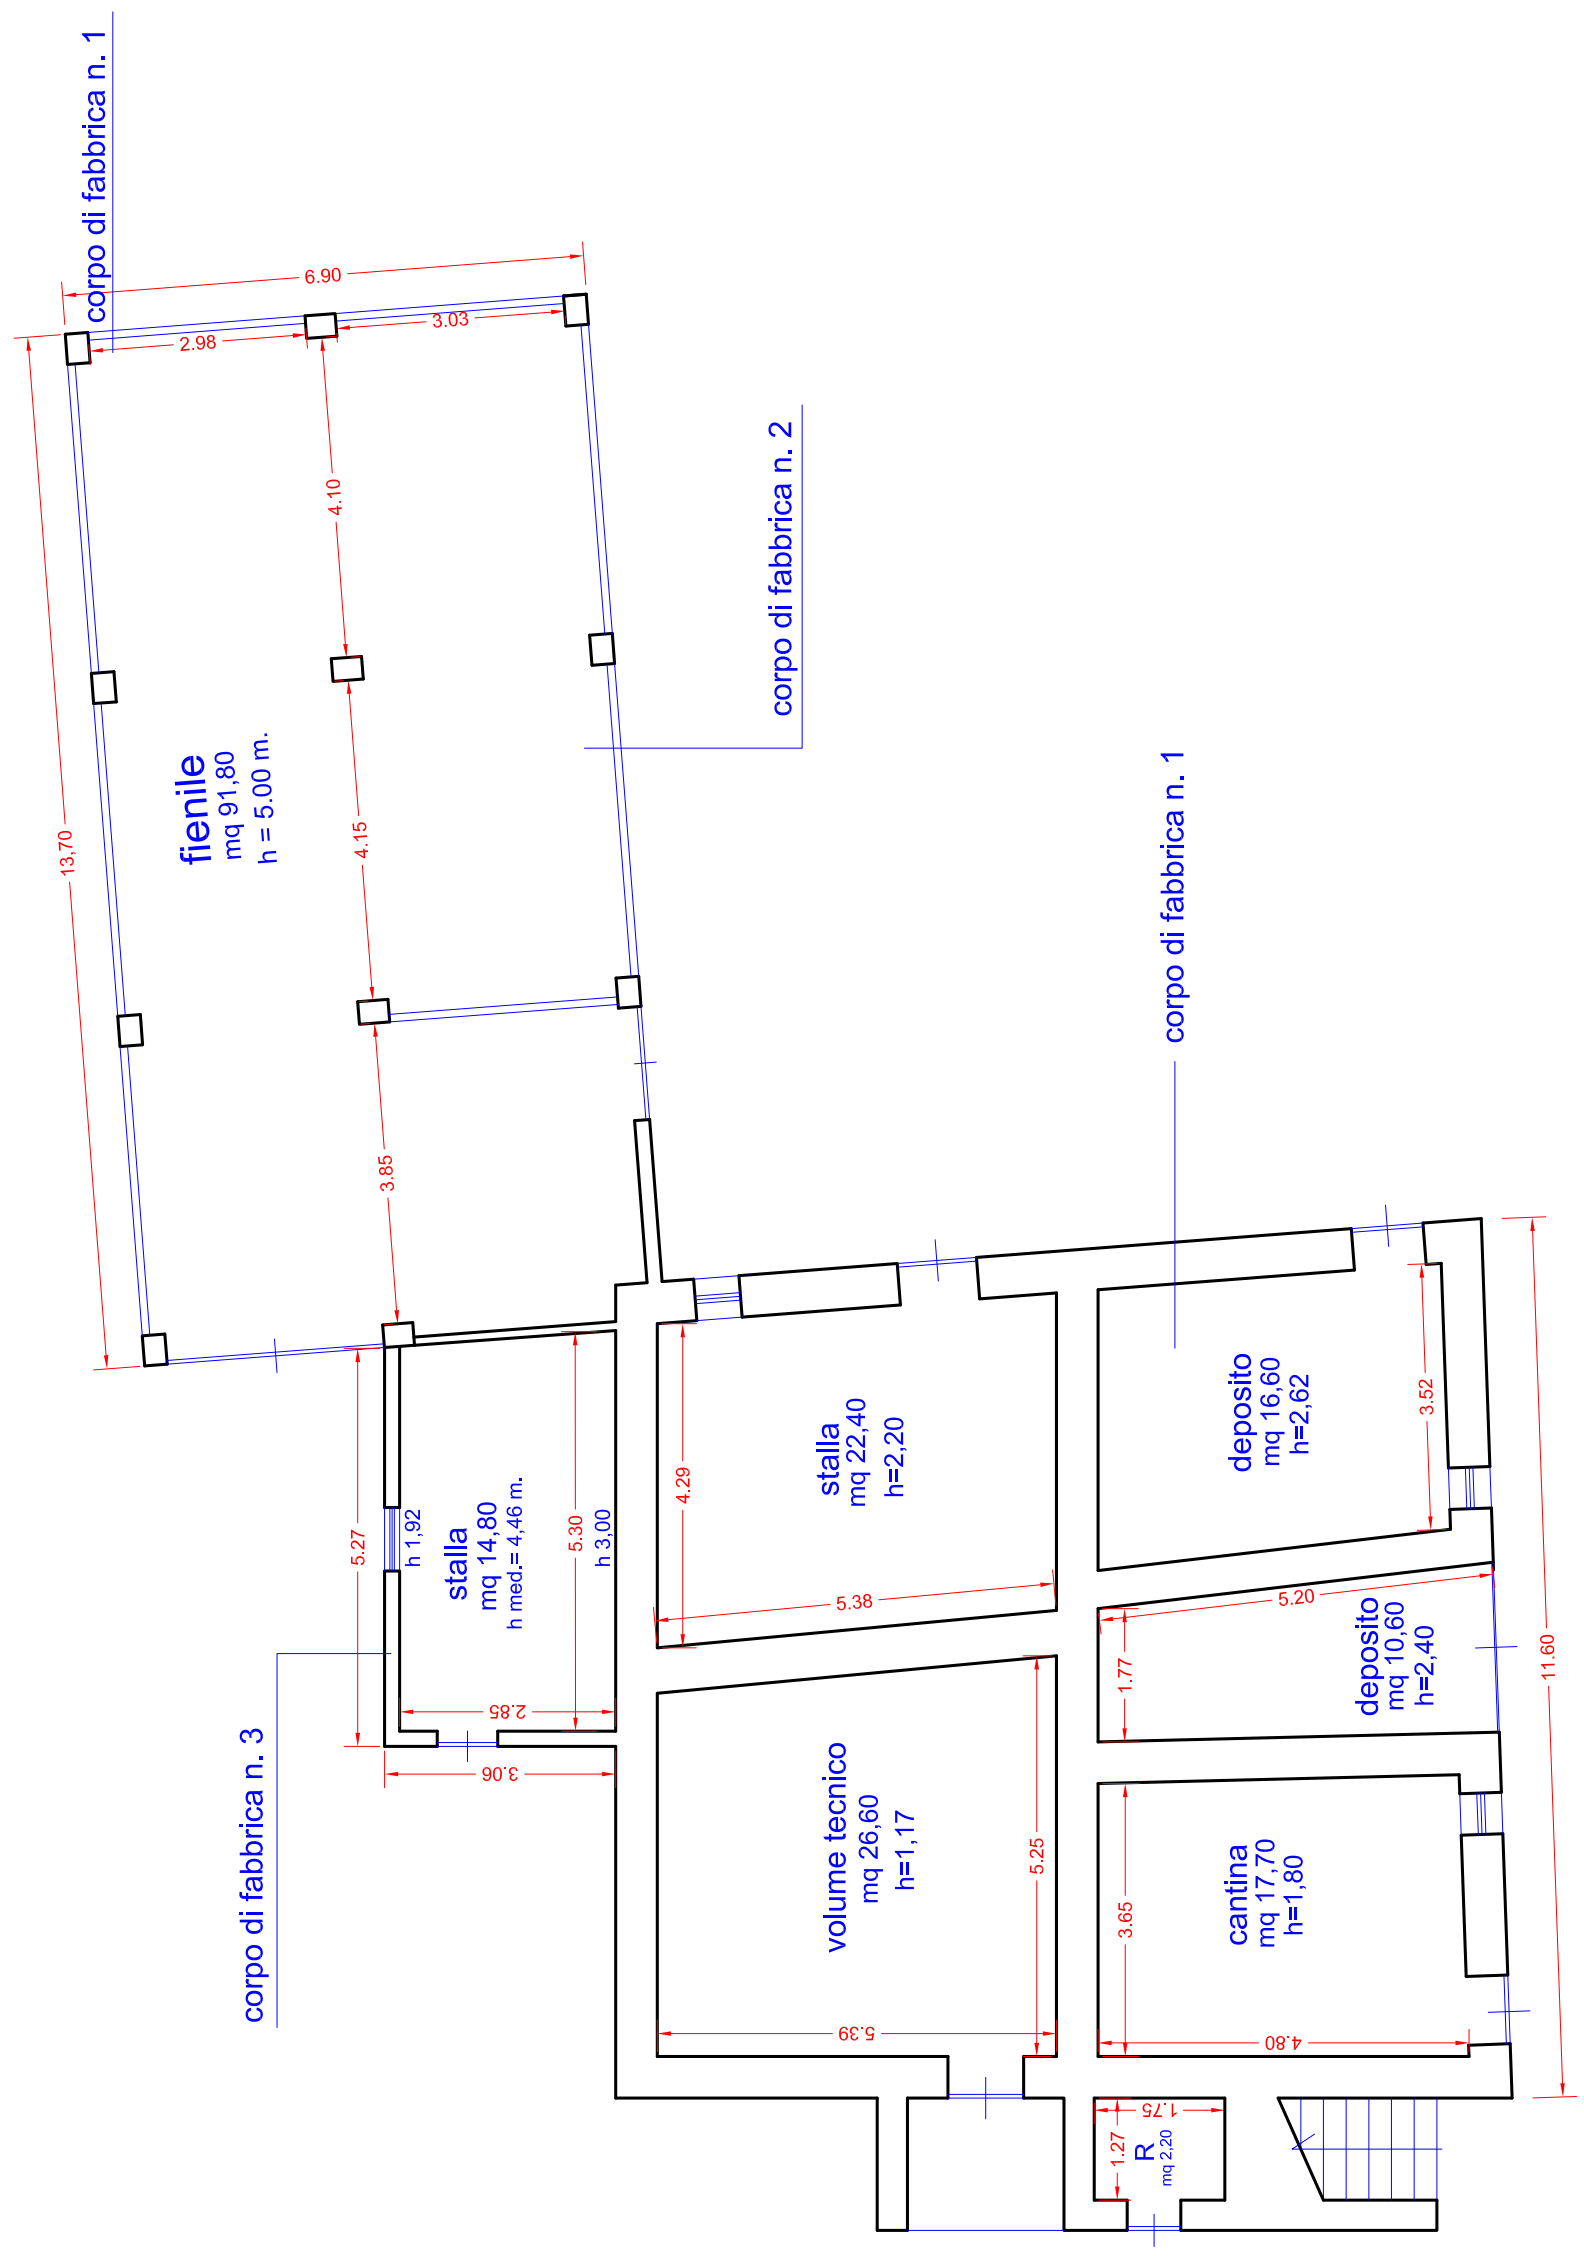


fabbricato n. 1 - mappale 768
PIANTA PRIMO PIANO
disegno scala 1:100

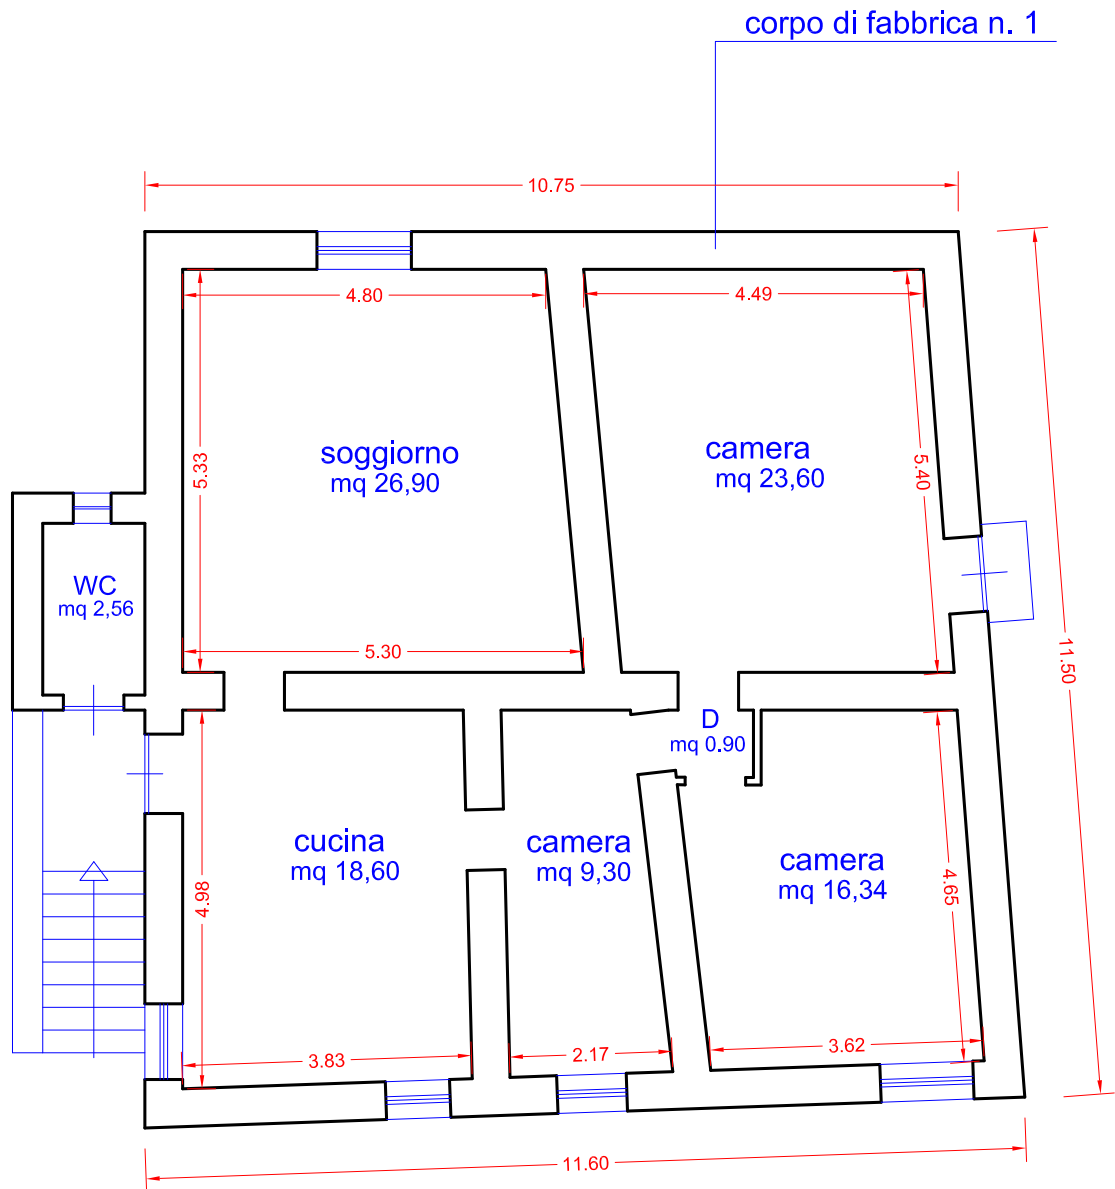


fabbricato n. 2 - mappale 769
PIANTA PIANO TERRA
disegno scala 1:100

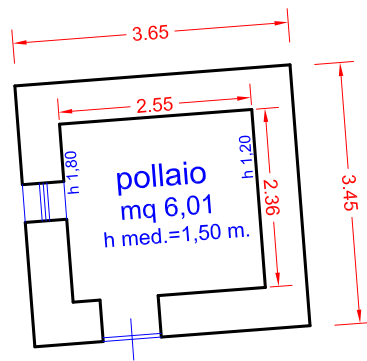

fabbricato n. 3 - mappale 770
PIANTA PIANO TERRA
disegno scala 1:100

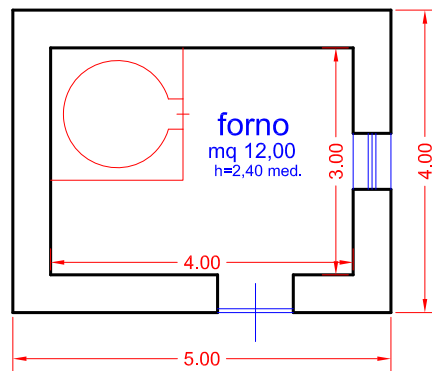

fabbricato n. 4 - mappale 771
PIANTA PIANO TERRA
disegno scala 1:100

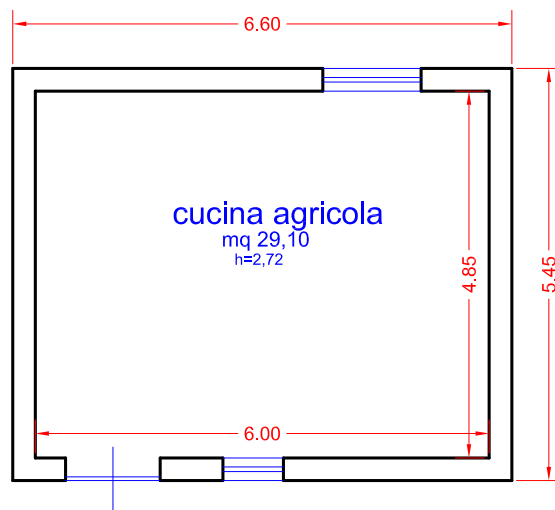

fabbricato n. 5 - mappale 772
PIANTA PIANO TERRA
disegno scala 1:100

