
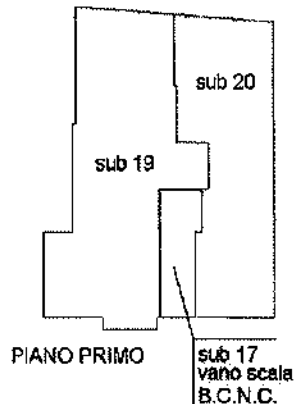


**Agenzia del Territorio
CATASTO FABBRICATI
Ufficio Provinciale di
Sassari**

ELABORATO PLANIMETRICO	
Compilato da:	
Iscritto all'albo:	
Geometri	
Prov. Sassari	N. 2375

Comune di Sassari		Protocollo n. SS0273349 del 17/09/2007	
Sezione:	Foglio: 55	Particella: 65	Tipo Mappale n. del
Dimostrazione grafica dei subalterni			Scala 1 : 500

CATASTO DEL FABBRICATI - SITUAZIONE AL 09/10/2013 - COMUNE DI SASSARI (1452) - < FOGLIO: 55 PARTICELLA: 65 - ELABORATO PLANIMETRICO

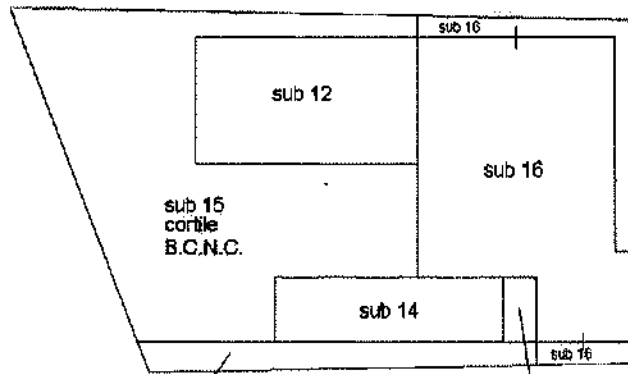

**Agenzia del Territorio
CATASTO FABBRICATI
Ufficio Provinciale di
Sassari**

Dichiarazione protocollo n. SS0211410 del 21/06/2007

Planimetria di u.i.u. in Comune di Sassari

Via Pirandello

civ. 8

Identificativi Catastali:

Sezione:
Foglio: 55
Particella: 65
Subalterno: 12

Compilata da:


Iscritto all'albo:
Geometri

Prov. Sassari

N. 2375


Scheda n. 1 Scala 1:200

Catasto dei Fabbricati - Situazione al 02/09/2013 - Comune di SASSARI(1452) - < Foglio: 55 Particella: 65 - Subalterno 12 > - Sub: 12
VIA LUIGI PIRANDELLO n. 8 piano: 1;

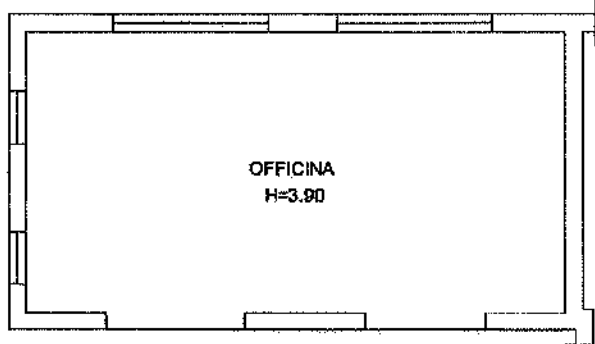

PIANTA PIANO TERRA

Nord

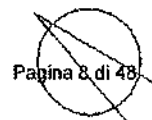


**Agenzia del Territorio
CATASTO FABBRICATI
Ufficio Provinciale di
Sassari**

Dichiarazione protocollo n. SS0211410 del 21/06/2007	
Planimetria di u.i.u. in Comune di Sassari.	
Via Pirandello civ. 8	
Identificativi Catastali:	Compilata da:
Sezione:	Isritto all'albo:
Foglio: 55	Geometri
Particella: 65	Prov. Sassari
Subalterno: 14	N. 2375


Scheda n. 1 Scala 1:200

Catasto dei fabbricati - Situazione al 02/09/2013 - Comune di SASSARI(452) - < Foglio: 55 Particella: 65 - Subalterno 14 > - Sub: 14

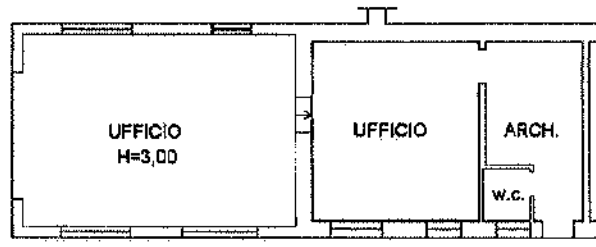

PIANTA PIANO TERRA

Nord

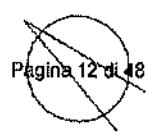

**Agenzia del Territorio
CATASTO FABBRICATI
Ufficio Provinciale di
Sassari**

Dichiarazione protocollo n. SS0273349 del 17/09/2007

Planimetria di u.i.u. in Comune di Sassari

Via Luigi Pirandello

civ. 8

Identificativi Catastali:

Sezione:

Foglio: 55

Particella: 65

Subalterno: 16

Compilata da:

Iscritto all'albo:
Geometri


Prov. Sassari

N. 2375

Scheda n. 1

Scala 1:200

Catasto dei fabbricati - Situazione al 02/09/2013 - Comune di SASSARI (SS) - Foglio: 55 Particella: 65 - Subalterno 16 - Sub: 16
VIA LUIGI PIRANDELLO n. 8 piano: T;

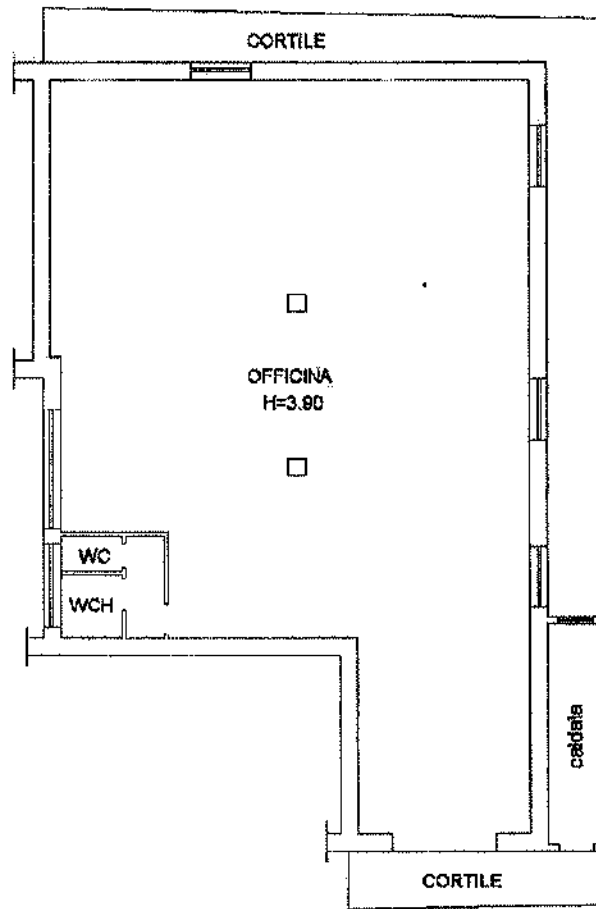

PIANTA PIANO TERRA

Nord

