

**Agenzia del Territorio  
CATASTO FABBRICATI  
Ufficio Provinciale di  
Lucca**

Dichiarazione protocollo n. LU0199201 del 21/12/2011

Planimetria di u.i.u. in Comune di Camaiore

Via Provinciale

civ. 13

Identificativi Catastali:

Sezione:  
Foglio: 13  
Particella: 698  
Subalterno: 15


Compilata da:  
Pedonese Leonardo  
Iscritto all'albo:  
Periti Edili

Prov. Lucca


N. 00267

Scheda n. 1

Scala 1:200

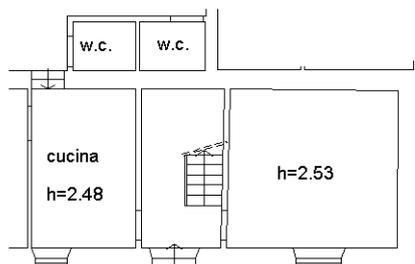

PIANTA PIANO TERRA

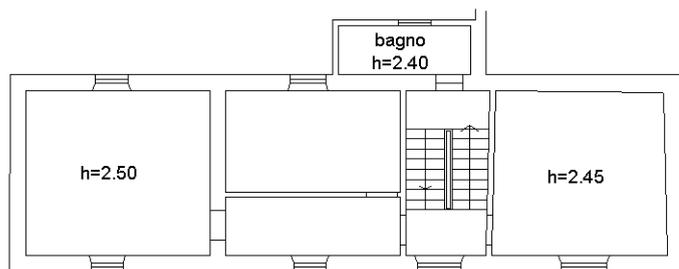

PIANTA PIANO PRIMO

Ultima planimetria in atti

