

MODULARIO
F. rig. rend. - 496



MINISTERO DELLE FINANZE
DIREZIONE GENERALE DEL CATASTO E DEI SERVIZI TECNICI ERARIALI

MOD. A (Nuovo Catasto Edilizio Urbano)

NUOVO CATASTO EDILIZIO URBANO

Lire
300


(R. DECRETO-LEGGE 13 APRILE 1939, N. 652)

Planimetria dell'immobile situato nel Comune di OSTIGLIA Via VERRARA N° 62

Ditta GHIDINI ALBERTINA n.a Sermide il 16.07.36 Prop. per 1/3 - CORRADI EMILIA nata a Ostiglia il 19.07.61

Prop. per 1/3 - CORRADI STEFANO nato a Ostiglia il 22.12.1965 Prop. 1/3
Allegata alla dichiarazione presentata all'Ufficio Tecnico Erariale di MANTOVA

PIANTA PIANO TERRA

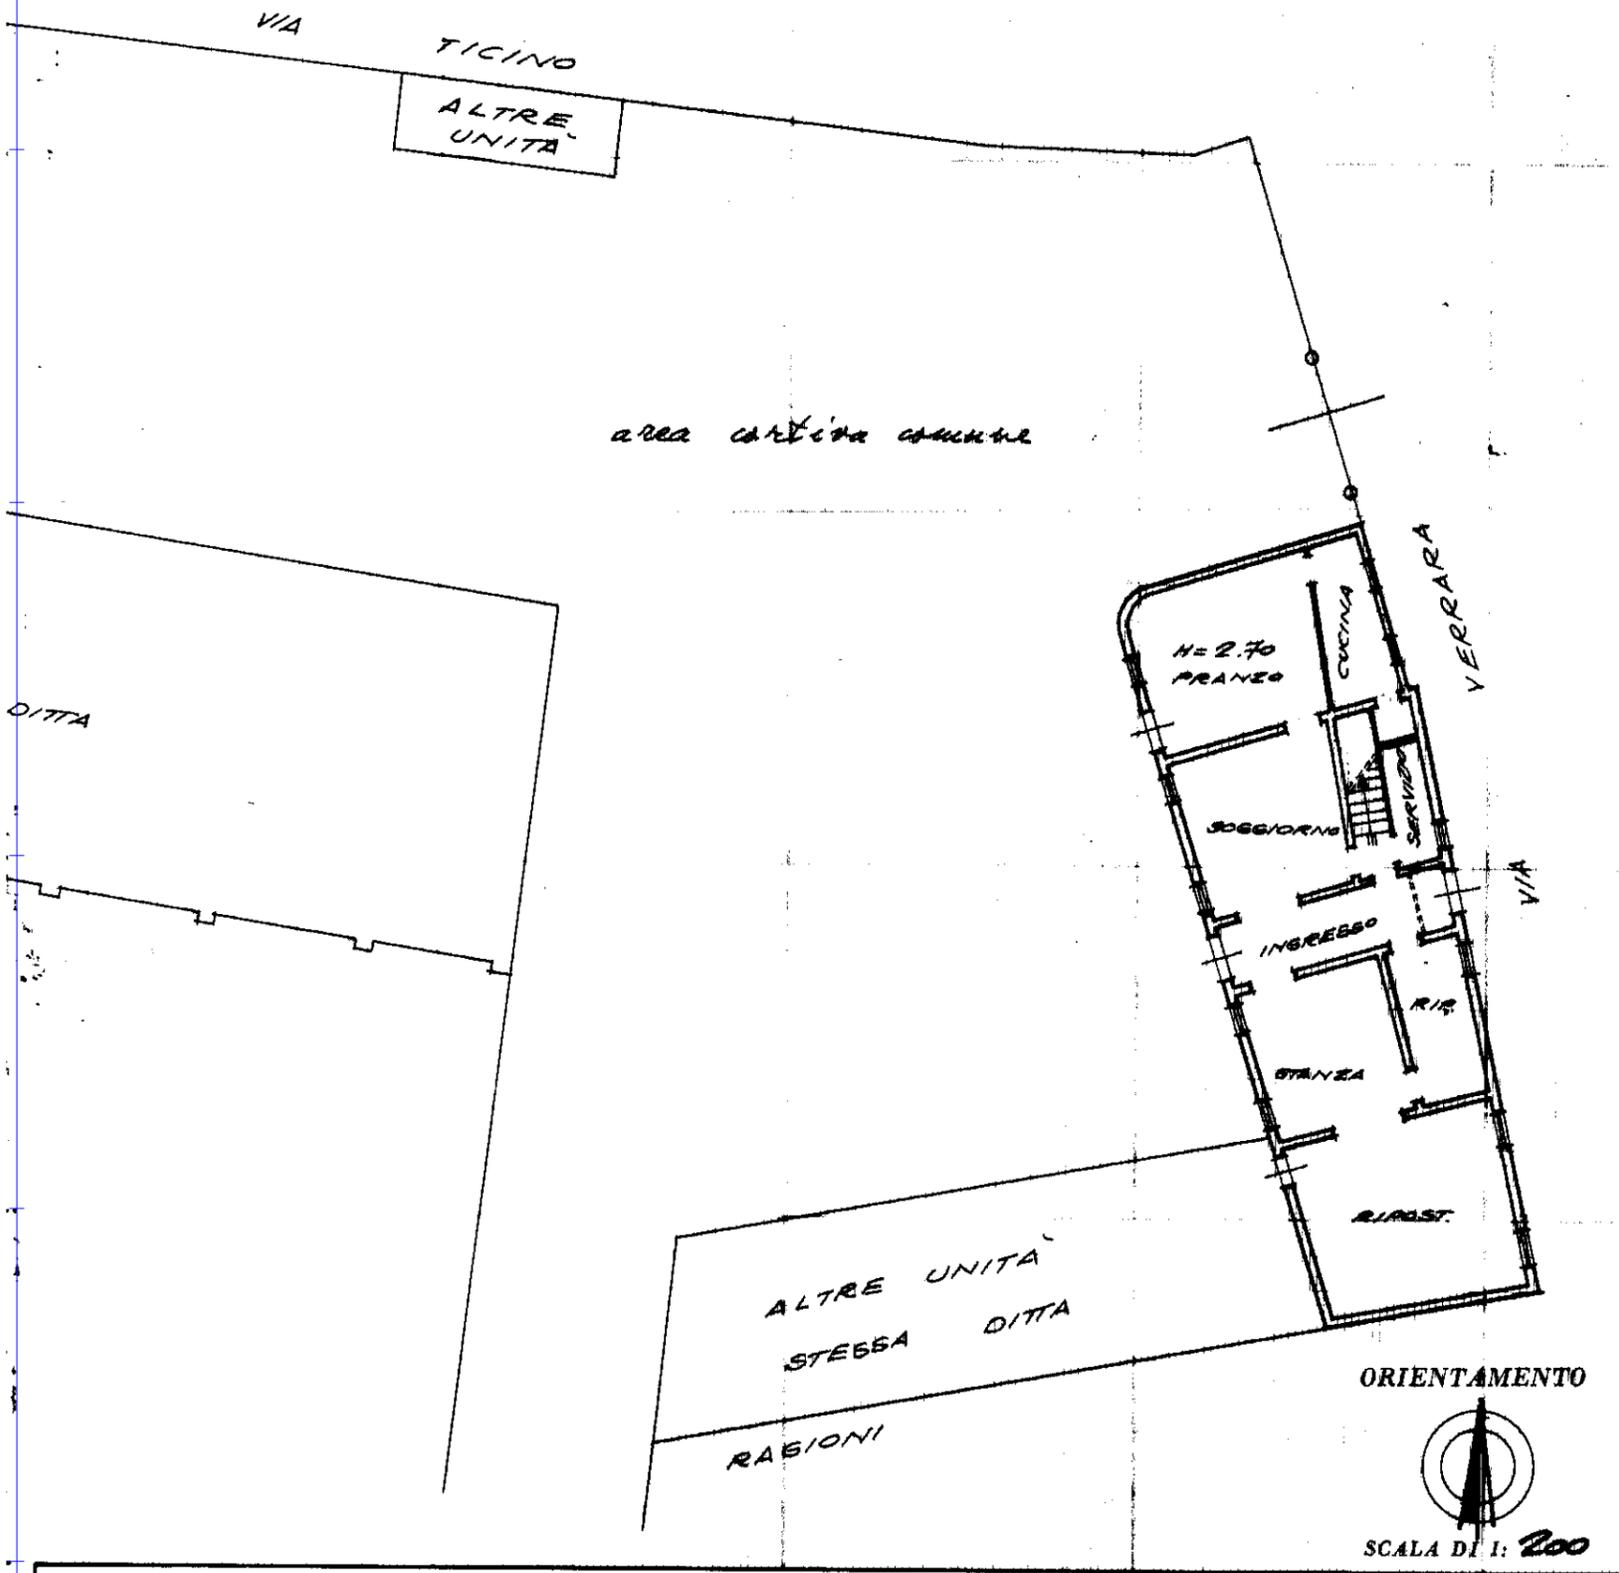

SPAZIO RISERVATO PER LE ANNOTAZIONI D'UFFICIO

DATA
PROT. N°

320


Compilata dal geometra
(Titolo, nome e cognome del tecnico)
DANTE GAVIOLI

Iscritto all'Albo dei geometri




della Provincia di Mantova
20 DIC 1989


* Scala originale non disponibile. *

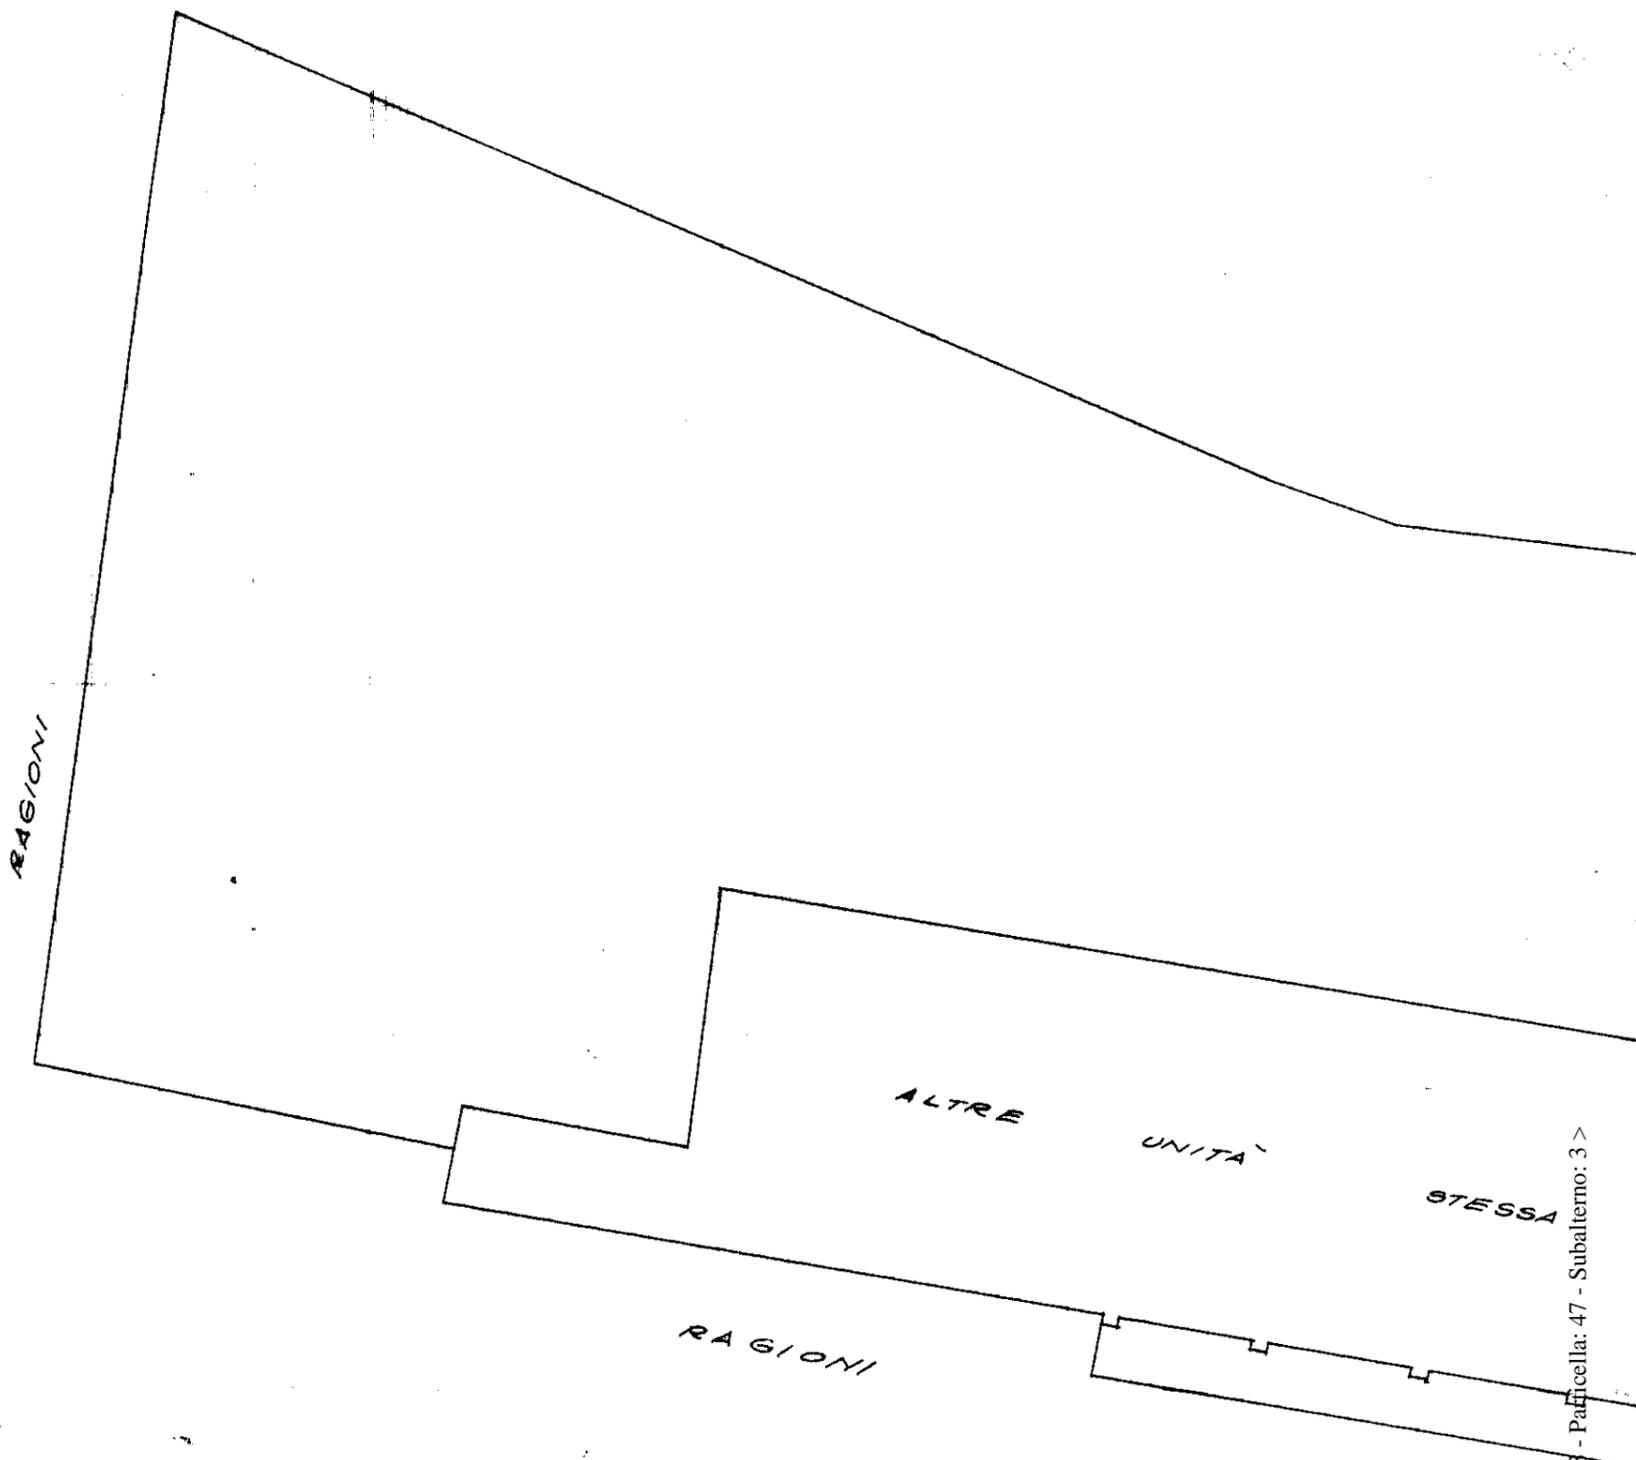


**ESTRATTO DI MAPPA_FOG. 43
COMUNE DI OSTIGLIA
SCALA 1:1000**

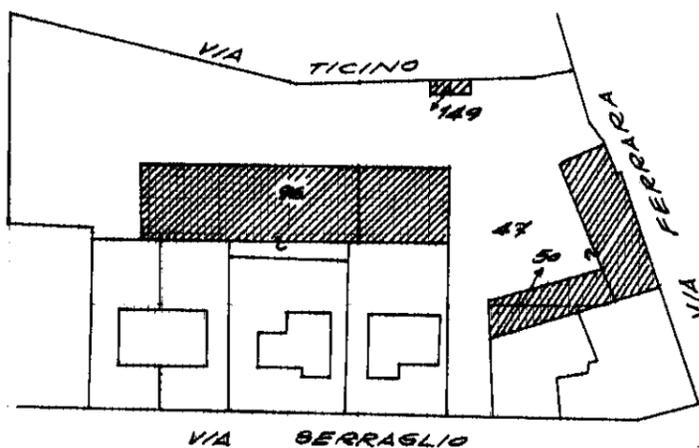

PIANTA SOFFITTA

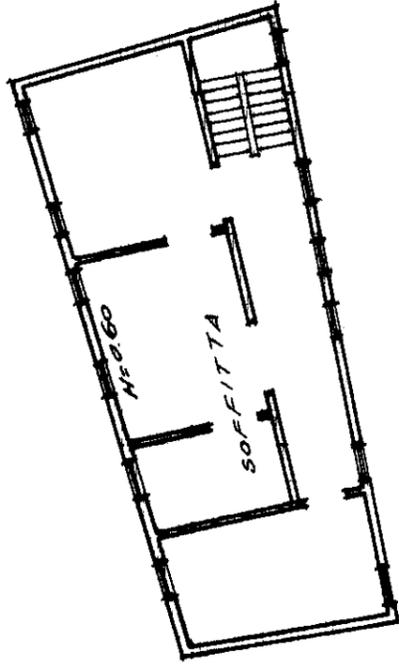

PIANTA PRIMO PIANO

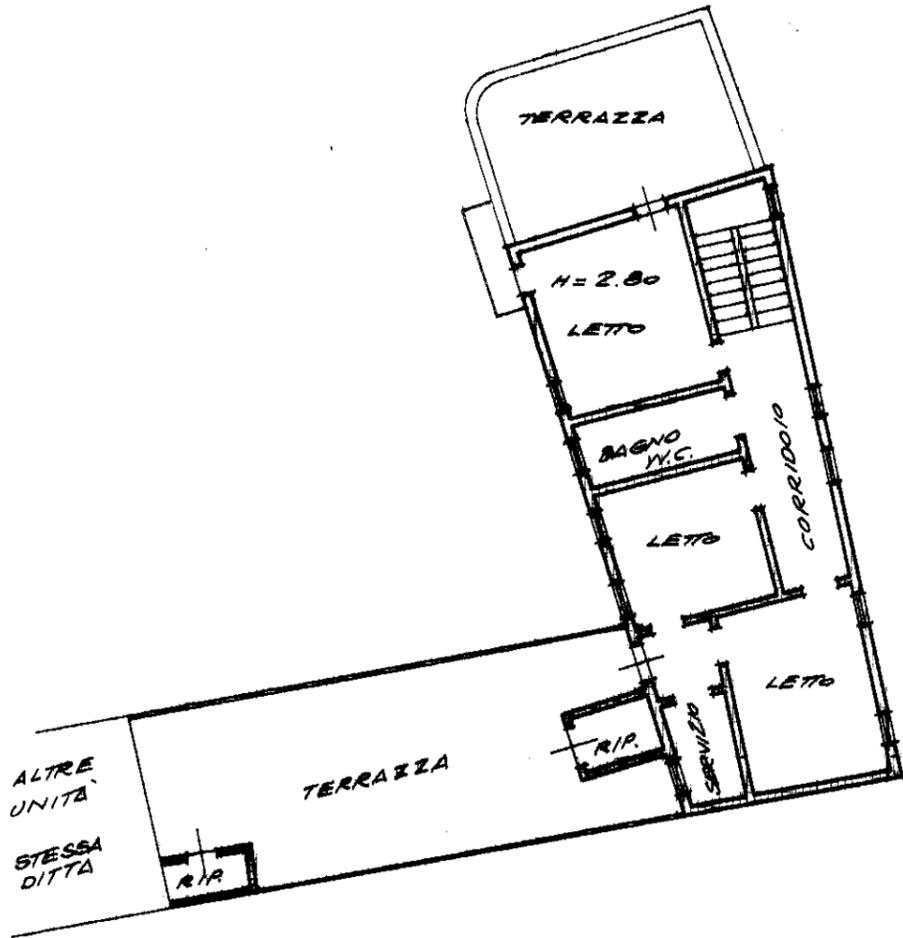

RAGIONI

map 01

**ESTRATTI
COMUNE
SCALA 1.**

Catasto dei Fabbricati - Situazione al 08/06/2017 - Comune di OSTIGLIA (CR) - Foglio: 43 - Part. cella: 1 - Subalterno: 3 >