




Agenzia del Territorio
CATASTO FABBRICATI
Ufficio Provinciale di
Treviso


ELABORATO PLANIMETRICO	
Compilato da: Bonotto Daniele	
Iscritto all'albo: Geometri	
Prov. Treviso	N. 1858

Comune di Salgareda	Protocollo n. TV0179302 del 10/07/2006
Sezione: A Foglio: 10 Particella: 1162	Tipo Mappale n. 349677 del 11/10/2004


Dimostrazione grafica dei subalterni Scala 1 : 500

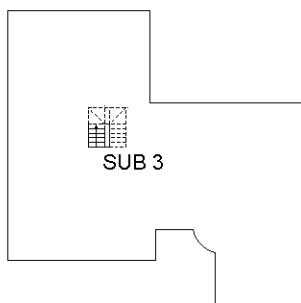

PIANTA PIANO INTERRATO

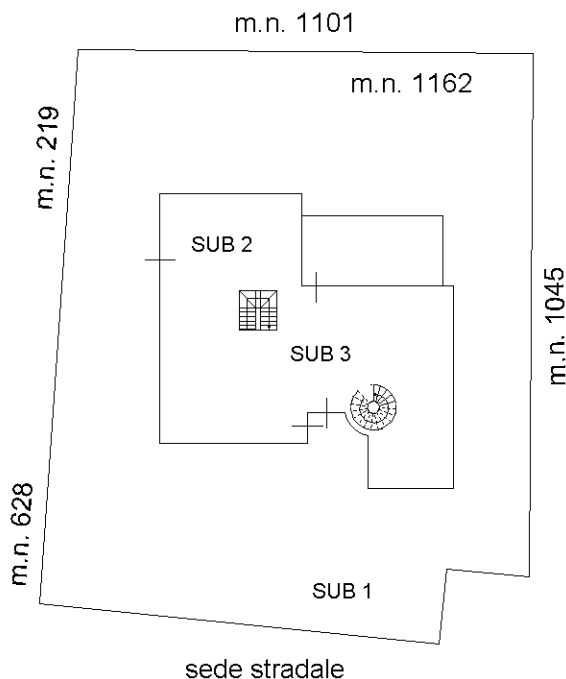


PIANTA PIANO TERRA

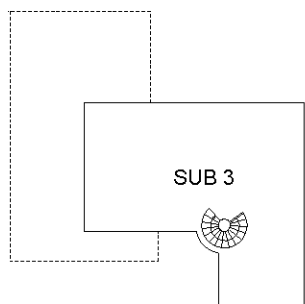

PIANTA PIANO PRIMO

ORIENTAMENTO

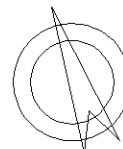

Ultima planimetria in atti



**Agenzia del Territorio
CATASTO FABBRICATI**
Ufficio provinciale di
Treviso


Dichiarazione protocollo n. TV0214196 del 26/10/2015
Planimetria di u.i.v. in Comune di Salgareda
Via Dante Alighieri

Identificativi Catastali:
Sezione: A
Foglio: 10
Particella: 1162
Subalterno: 3

Compilata da:
Bonotto Daniele
Iscritto all'albo:
Geometri
Prov. Treviso N. 1858

Scheda 1 - Scala 1: 200


Ultima planimetria in atti

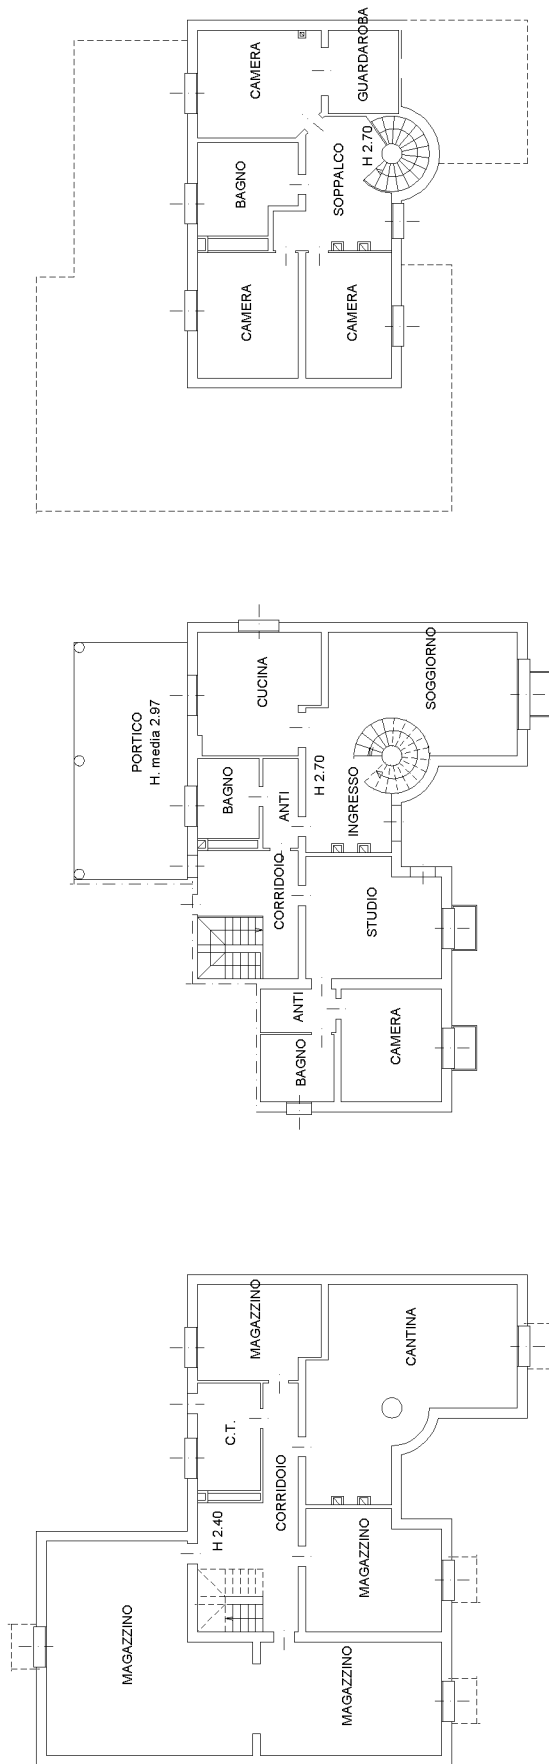

PIANTA PIANO INTERRATO - 1:200
_ SUB 3 _

PIANTA PIANO TERRA - 1:200
_ SUB 3 _

PIANTA PIANO PRIMO - 1:200
_ SUB 3 _

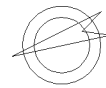

**Agenzia del Territorio
CATASTO FABBRICATI
Ufficio Provinciale di
Treviso**

Dichiarazione protocollo n. TV0179302 del 10/07/2006

Planimetria di u.i.u. in Comune di Salgareda

Via Dante Alighieri

civ.

Identificativi Catastali:

Sezione: A

Foglio: 10

Particella: 1162

Subalterno: 2

Compilata da:
Bonotto Daniele

Iscritto all'albo:
Geometri


Prov. Treviso

N. 1858

Scheda n. 1


Scala 1:200

SUPERFICIE GARAGE Mq 59.00

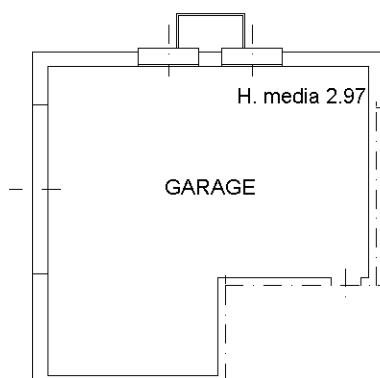

PIANTA PIANO TERRA - 1:200
_ SUB 2 _

ORIENTAMENTO

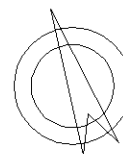

Ultima planimetria in atti

