


Allegato "E3": Planimetrie catastali – Lotto 003

Agenzia del Territorio
CATASTO FABBRICATI
 Ufficio Provinciale di
Savona

ELABORATO PLANIMETRICO
 Compilato da:
 Dalmasso Luca
 Iscritto all'albo:
 Geometri
 Prov. Savona N. 01369

Comune di Albenga Protocollo n. SV0018096 del 17/02/2012
 Sezione: CAM Foglio: 9 Particella: 1374 Tipo Mappale n. del

Dimostrazione grafica dei subalterni Scala 1 : 500

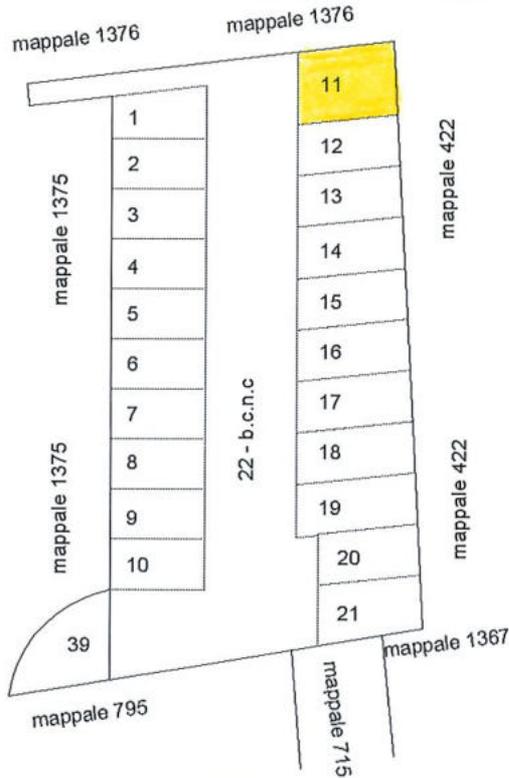

PIANTA PIANO INTERRATO



PIANTA PIANO TERRA

Ultima planimetria in atti

**Agenzia del Territorio
CATASTO FABBRICATI
Ufficio Provinciale di
Savona**

Dichiarazione protocollo n. SV0182445 del 28/10/2010

Planimetria di u.i.u. in Comune di Albenga

Regione Rapalline (campochiesa)

civ. SNC

Identificativi Catastali:

Sezione: CAM

Foglio: 9

Particella: 1374

Subalterno: 11

Compilata da:
Dalmaso Luca


Iscritto all'albo:
Geometri

Prov. Savona


N. 1369

Scheda n. 1

Scala 1:200

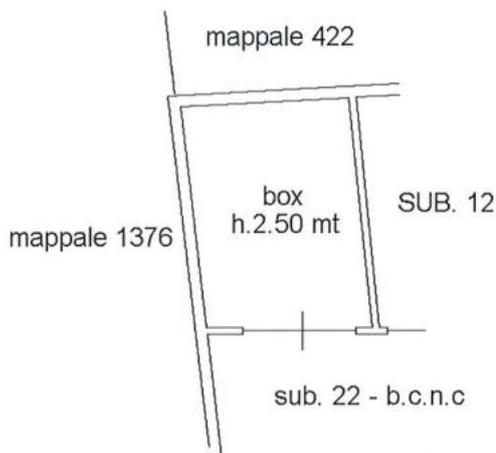

PIANTA PIANO INTERRATO

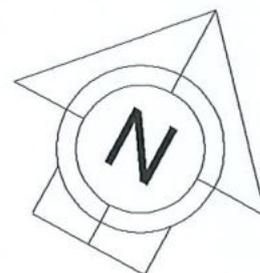

Ultima planimetria in atti