

**Agenzia del Territorio
CATASTO FABBRICATI
Ufficio Provinciale di
Torino**

Dichiarazione protocollo n. TO0521359 del 02/07/2007

Planimetria di u.i.u. in Comune di Villar Perosa

Via Nazionale

civ. 77

Identificativi Catastali:

Sezione:

Foglio: 10

Particella: 91

Subalterno: 123

Compilata da:
Visconti Marco

Iscritto all'albo:
Geometri



Prov. Torino

N. 7853

Scheda n. 1

Scala 1:200

PIANTA PIANO PRIMO H. 295

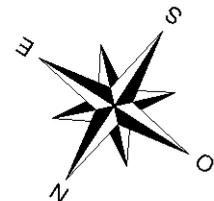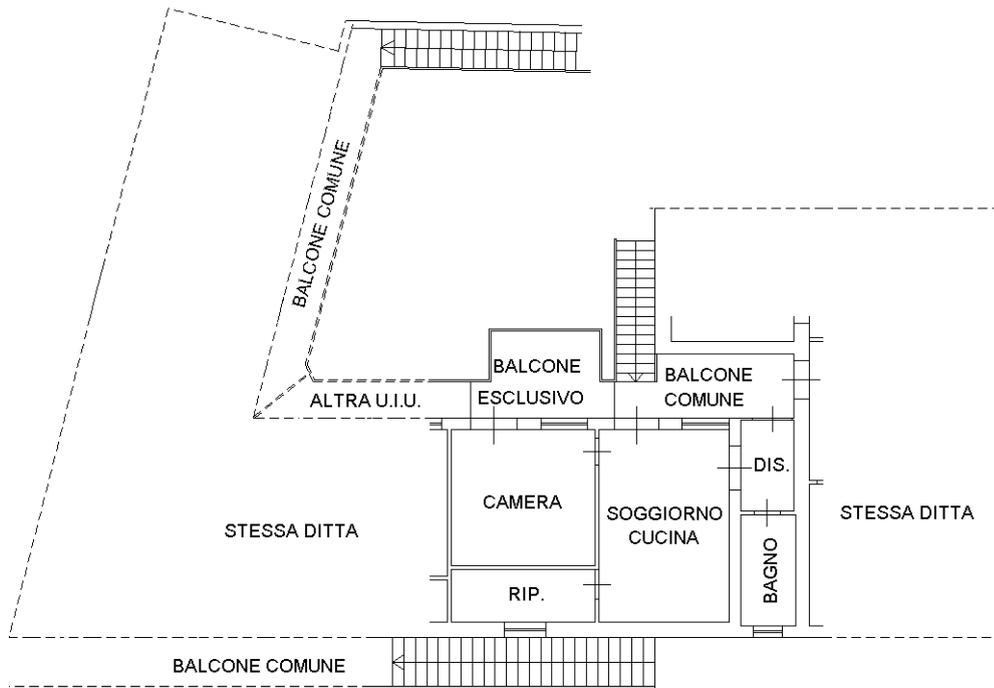

Ultima planimetria in atti



**Agenzia del Territorio
CATASTO FABBRICATI
Ufficio Provinciale di
Torino**

Dichiarazione protocollo n. TO0521651 del 02/07/2007

Planimetria di u.i.u. in Comune di Villar Perosa

Via Nazionale

civ. 77

Identificativi Catastali:

Sezione:

Foglio: 10

Particella: 91

Subalterno: 119

Compilata da:
Visconti Marco

Iscritto all'albo:
Geometri



Prov. Torino

N. 7853

Scheda n. 1

Scala 1:200

PIANTA PIANO TERRENO H. 280

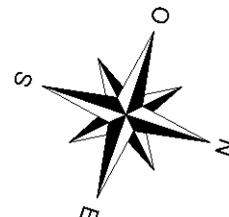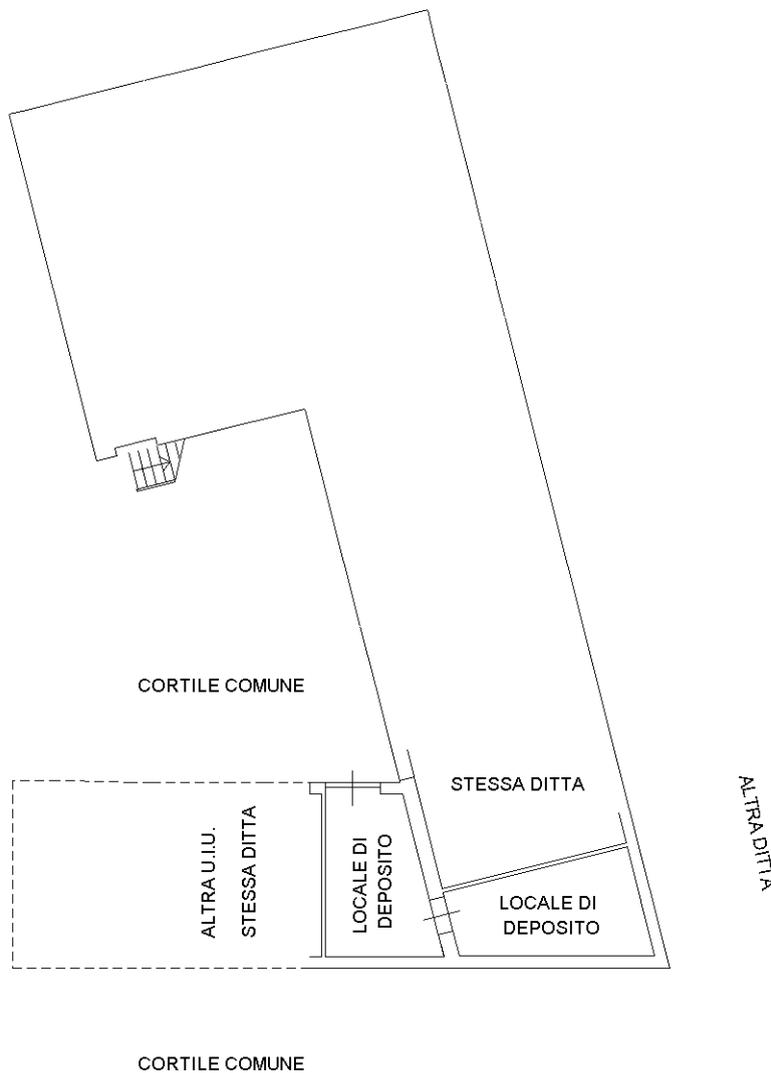

Ultima planimetria in atti

