



LOTTO 1
-CORPO A-

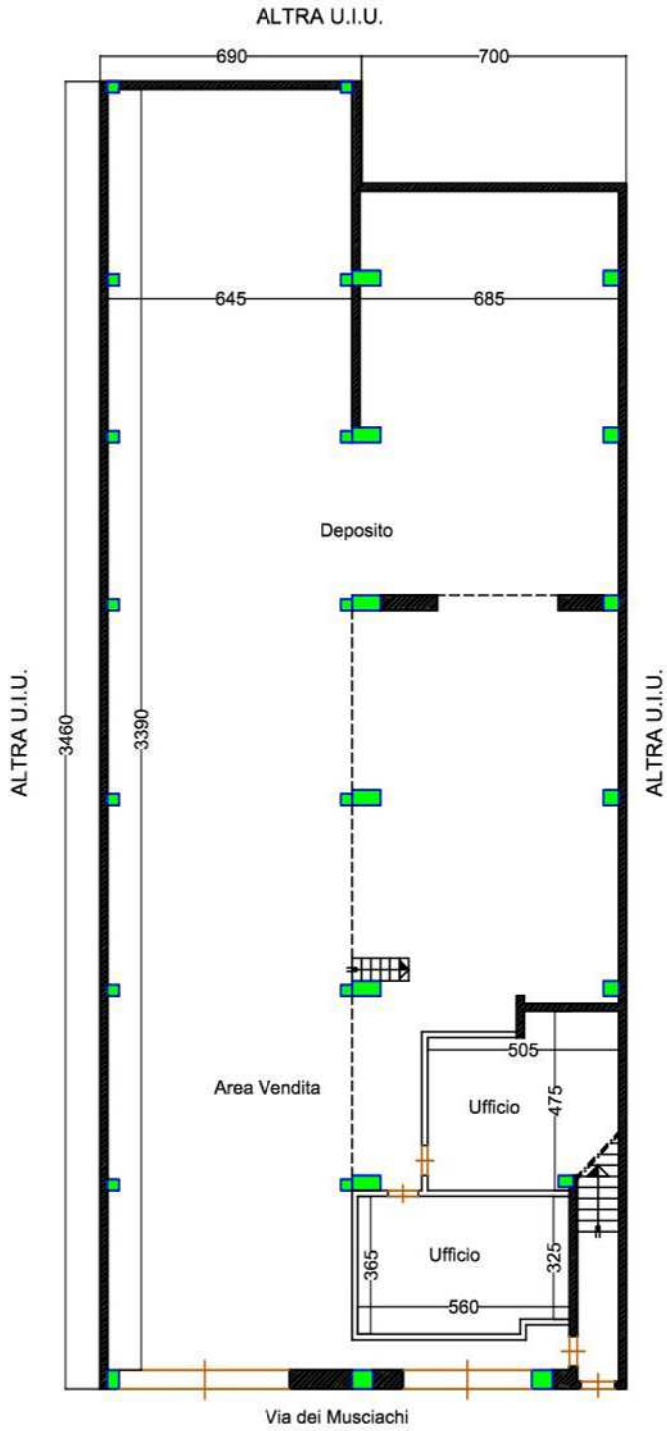

PIANTA PIANO TERRA RILEVATA
SCALA 1:200

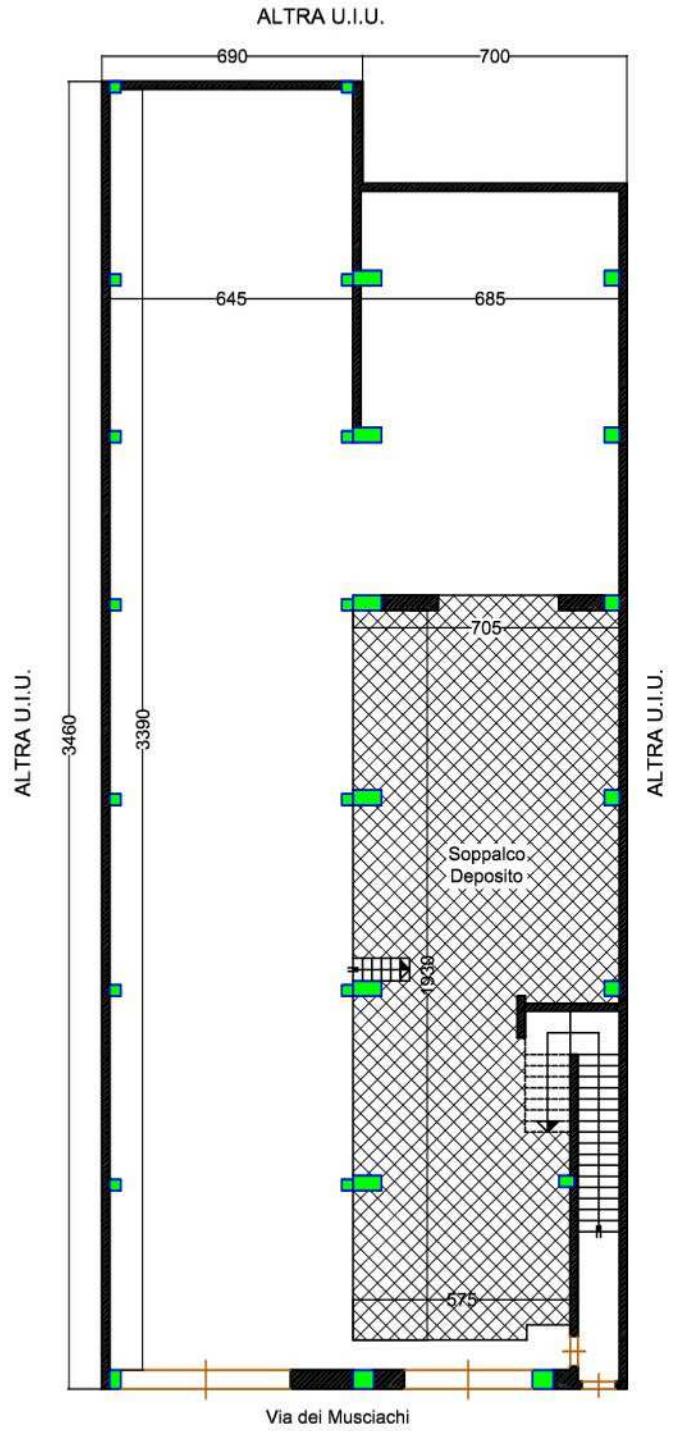

PIANTA PIANO SOPPALCO RILEVATA
SCALA 1:200