


LOTTO 2
-CORPO A-

ALTRA U.I.U.

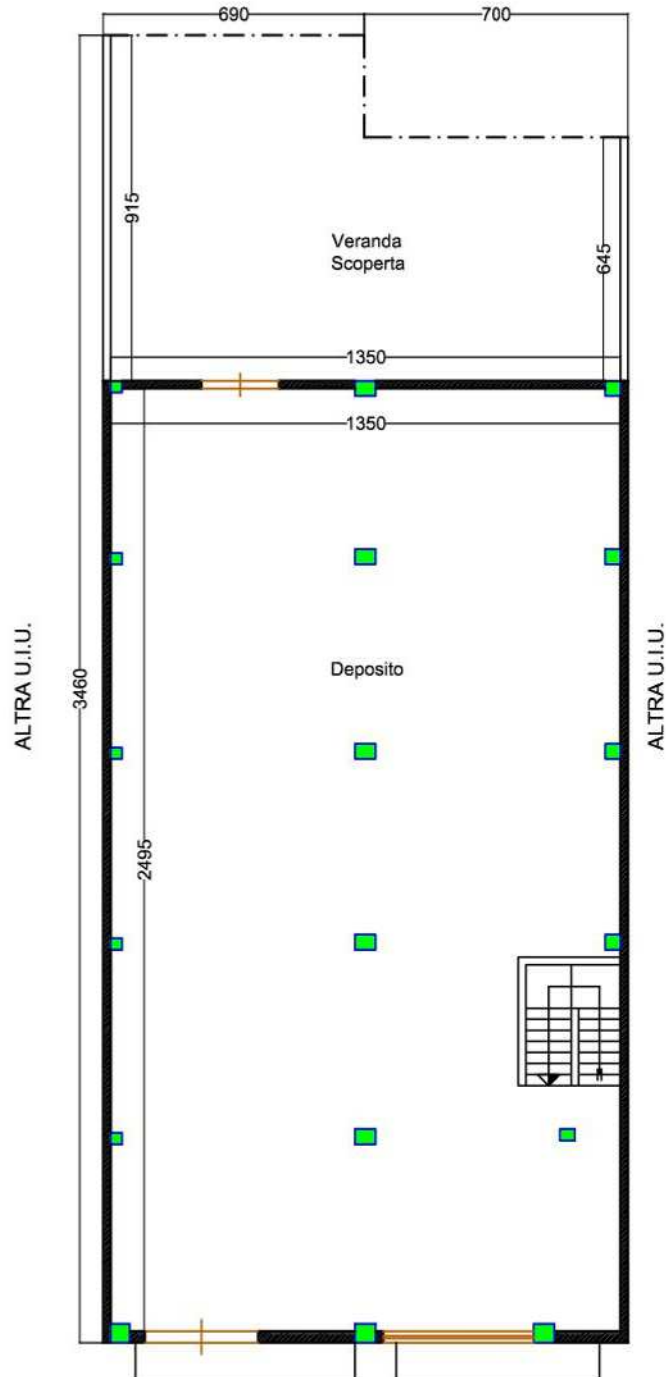

PIANTA PIANO PRIMO
SCALA 1:200