

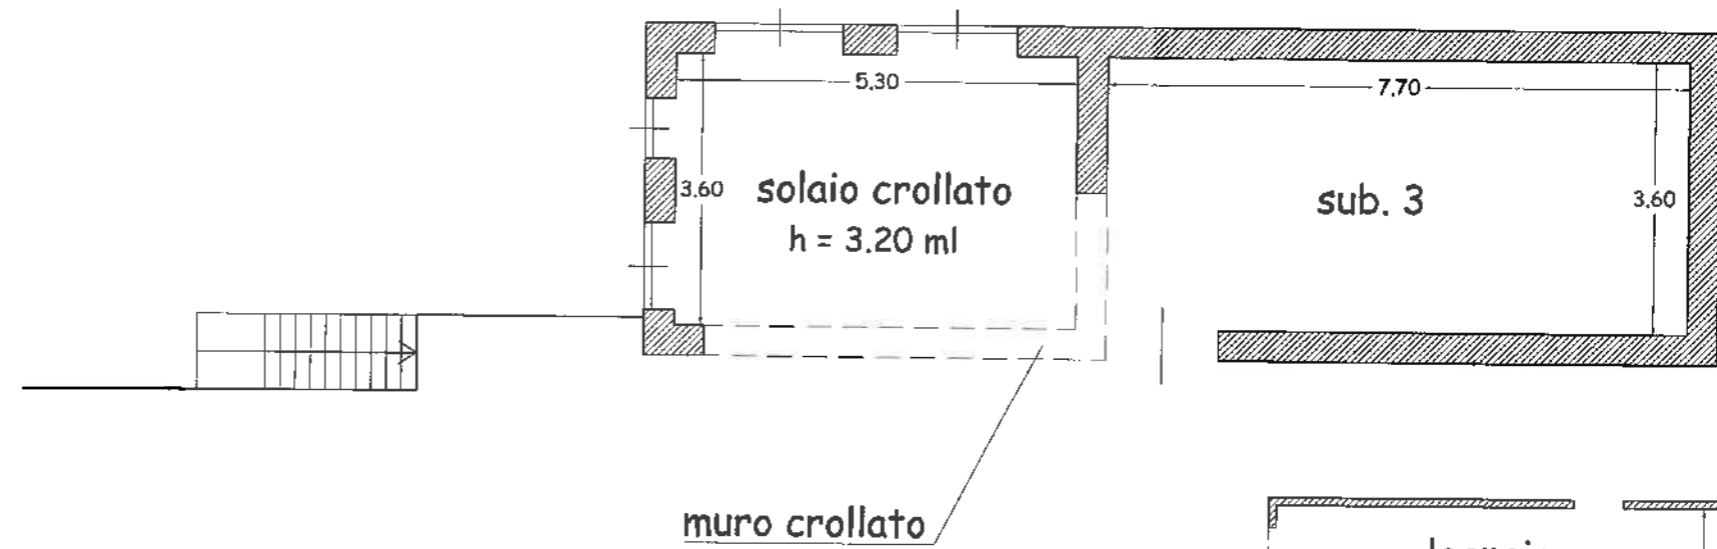
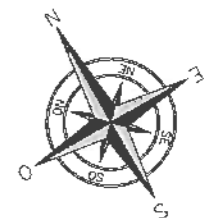
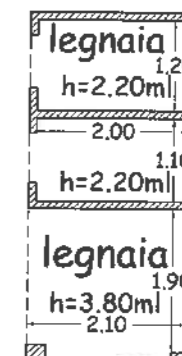


COMUNE DI LAVAGNA
PLANIMETRIA MAGAZZINO AGRICOLO
Via dei Cogorno (Fg. 4 Mapp. 880 Sub. 2)

PIANTA PIANO PRIMO

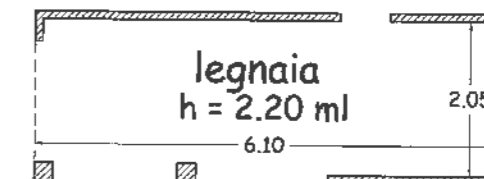

PIANTA PIANO TERRA

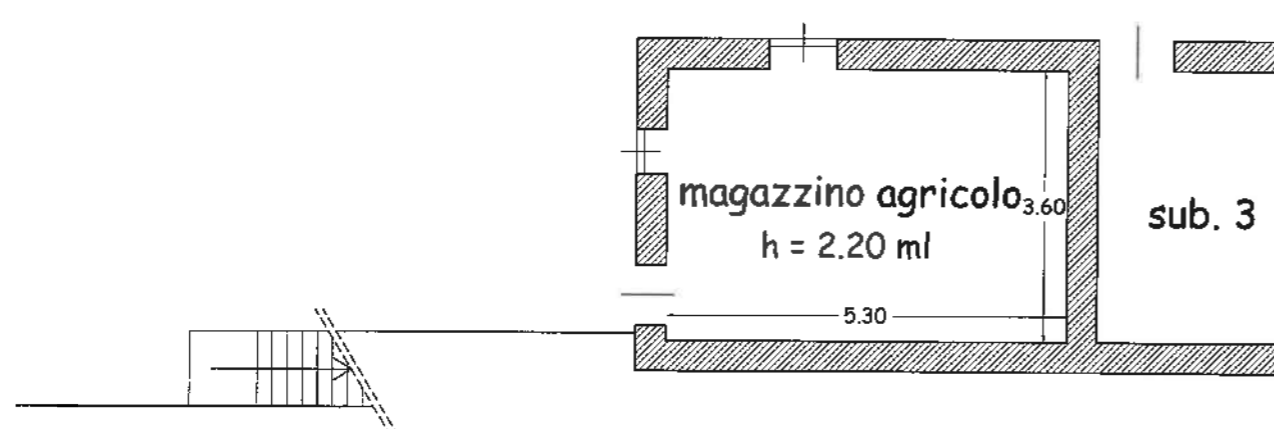

Scala 1:100