




NUOVO CATASTO EDILIZIO URBANO

(R. DECRETO-LEGGI 11 APRILE 1968, N. 612)

Planimetria dell'immobile situato nel Comune di COLLEFERRO Via Loc. "VALLE MACERINA"
 Ditta [REDACTED]
 Allegata alla dichiarazione presentata all'Ufficio Tecnico Erariale di [REDACTED] ZORA

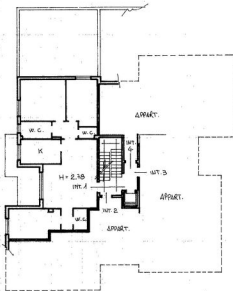

VIA DI P.R.

PIANTA PIANO PRIMO
APPARTAMENTO INT. A

ORIENTAMENTO



SCALA DI 1:200

SPAZIO RISERVATO PER LE ANNOTAZIONI D'UFFICIO

DATA
PROT. N°


F. 9 nr 1751 SUB/14
PA

Compilato dal GEOMETRA
(Firma, nome e cognome del tecnico)
MARIO EBOLITO
Iscritto all'Albo dei GEOMETRI
della Provincia di ROMA
DATA 23-11-1987
Firma: [Signature]

PLANIMETRIA STATO ATTUALE - SCALA 1:100

Distacco Condominiale da Prop. Fog. 9 Mappale 2066

Distacco Condominiale da Prop. Fog. 9 Mappale 2066

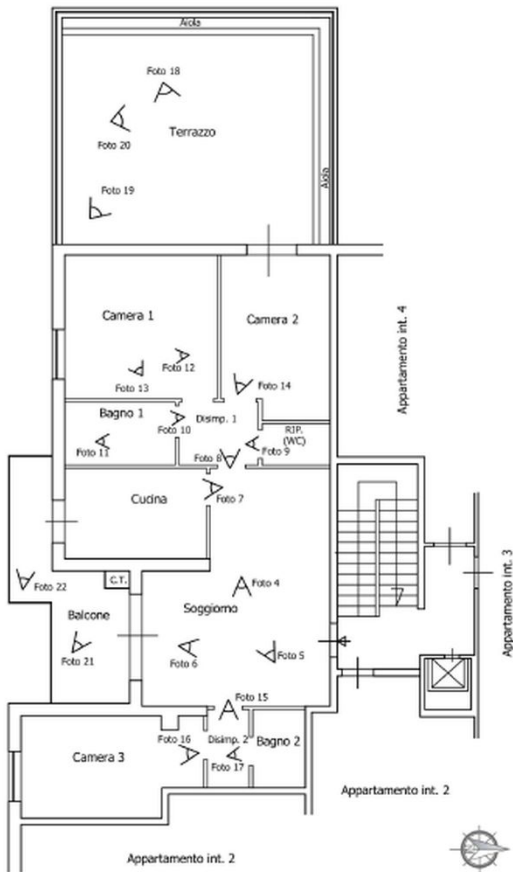

Appartamento int. 2