

**Agenzia del Territorio
CATASTO FABBRICATI
Ufficio Provinciale di
Vicenza**

Dichiarazione protocollo n. VI0012386 del 22/01/2004

Planimetria di u.i.u. in Comune di Quinto Vicentino

Via Paradiso

civ.

Identificativi Catastali:

Sezione:
Foglio: 6
Particella: 306
Subalterno: 1

Compilata da:
Gastaldon Eros

Iscritto all'albo:
Geometri


Prov. Vicenza

N. 1820


Scheda n. 1

Scala 1:200


CORTE
ESCLUSIVA

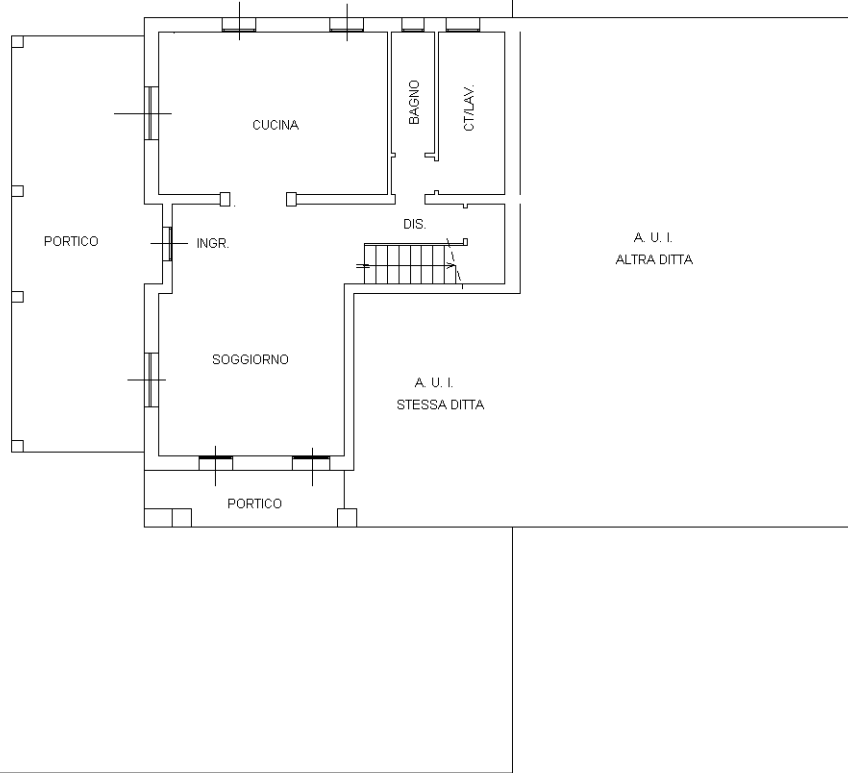

PIANTA PIANO TERRA
H = 2.70

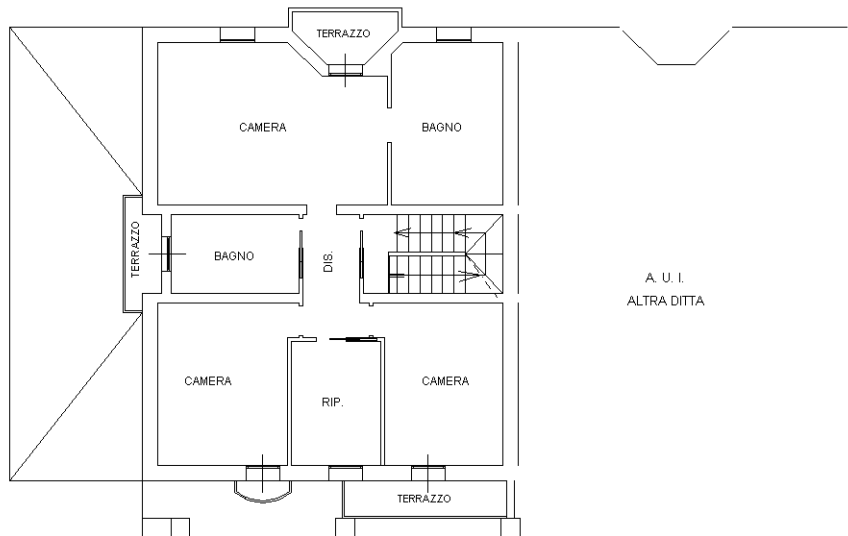

PIANTA PIANO PRIMO
H = 2.70

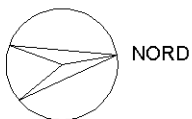

Ultima planimetria in atti