


Planimetria Catastale del Luogo

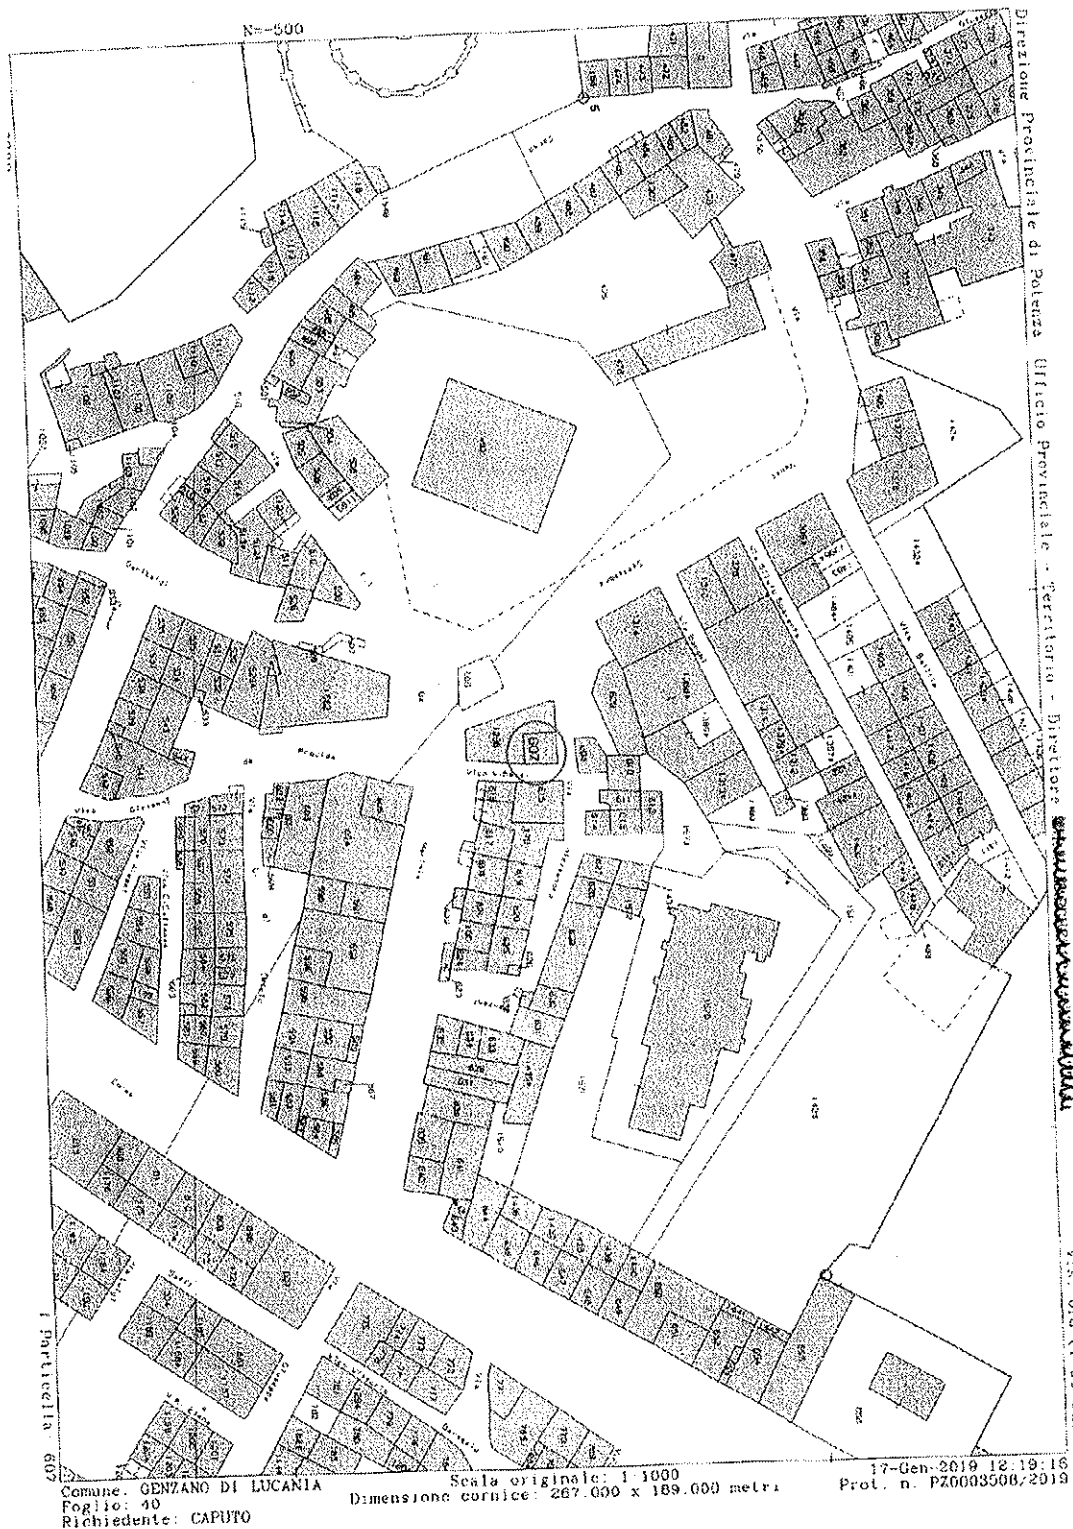

Comune: GENZANO DI LUCANIA
Foglio: 40
Richiedente: CAPUTO

Scala originale: 1:1000
Dimensione cornice: 267.000 x 189.000 metri


17-Jan-2019 12:19:16
Prot. n. PZ0003500/2019



F.40 P.IIa 607 sub 3

Comune di Genzano di L. CATASTO FABBRICATI


PIANTA PIANO TERRA-F°40 p.67^{1/2}sub.5
(RILEVATO DALL'C.F.U.) Scala 1:100

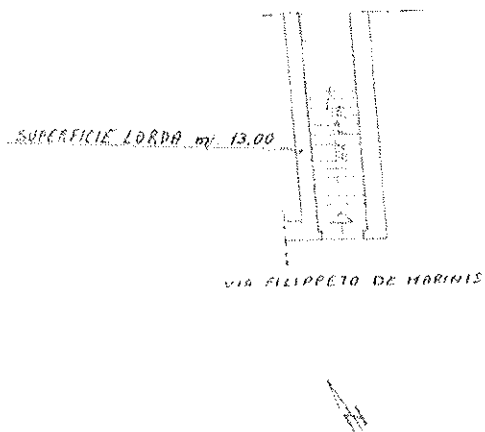

F.40 P.IIa 607 sub 5


Comune di Genzano di L. CATASTO FABBRICATI

PIANTA 1° PIANO - F° 40 P.607 sub 5
(ALLEVATA DAL C.T.U.) SCALA 1:100

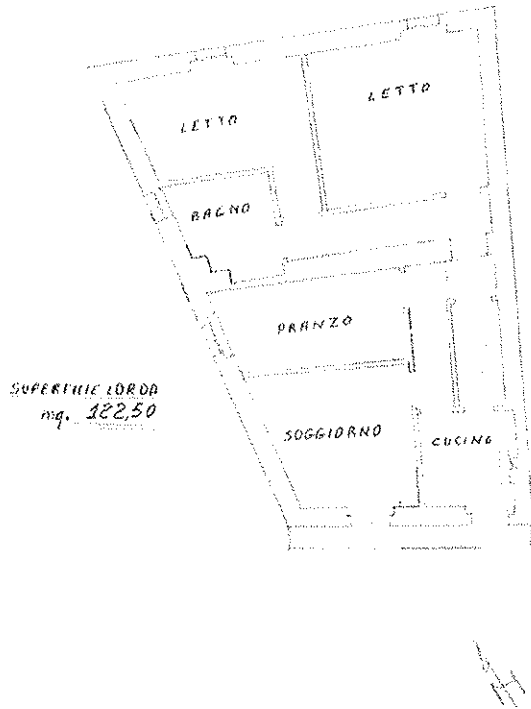

Comune di Genova di L. - CATASTO FABBRICATI


PIANTA PIANO 2° - SOTTOTETTO - p. 607 sub 5
(RILEVATO DAL C.T.U.) SCALA 1:100

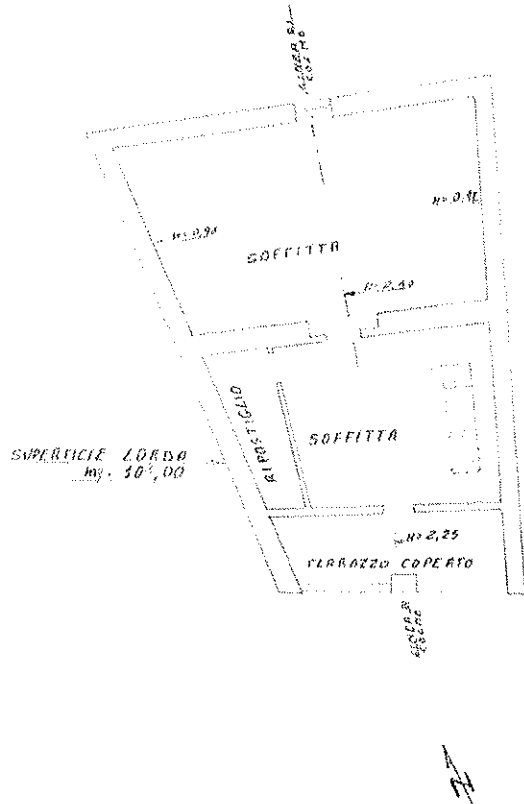

Difformità Rilevate

1° Piano


Planimetria dell'immobile situate nel Comune di GENARO DI BOONIA... Via Principessa De
 Dina...
 Allegata alla Richiesta presentata all'Ufficio Tecnico Comunale di GENARO DI BOONIA

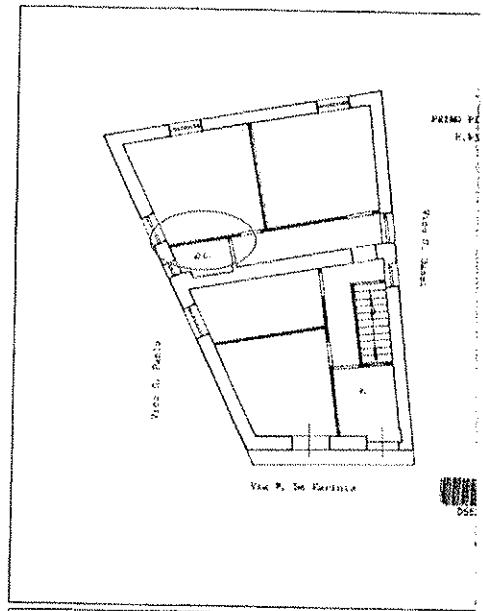

SPAZIO RISERVATO PER LE ANNOZZAZIONI D'UFFICIO
 Campione d'Ufficio, 20/01/2011

Comune di Genaro di L. ENTASIO FABBRICATI

PIANTA 1° PIANO - F° 49 p. 607 e 608
 (RILIVATA DAL C.T.U.) SCALA 1:100

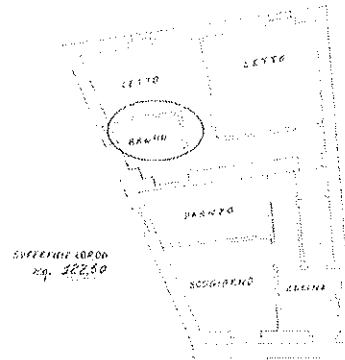

Sottotetto

