

**ELABORATO PLANIMETRICO**

Compilato da:  
Iscritto all'albo:  
Ingegneri  
Prov. Caserta


**ALLEGATO**  
4.  
Agenzia del Territorio  
**CAIASSIO FABBRICATI**  
Ufficio Provinciale di  
Caserta

Comune di Marcianise  
Frazione: Foglio: 500  
Particella: 5150  
Dimostrazione grafica dei subalterni


Protocollo n. CE0156696 del 26/05/2006  
del  
Tipo Mappale n.

Scala 1 : 500


Pianta Piano S1

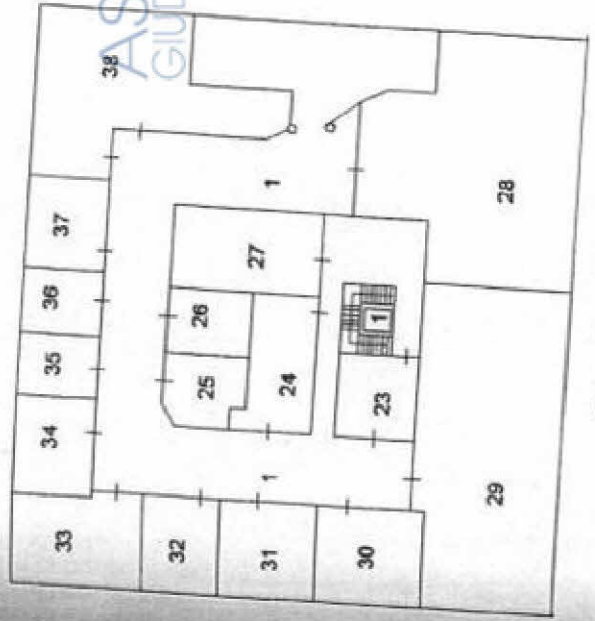


Pianta Piano Terra

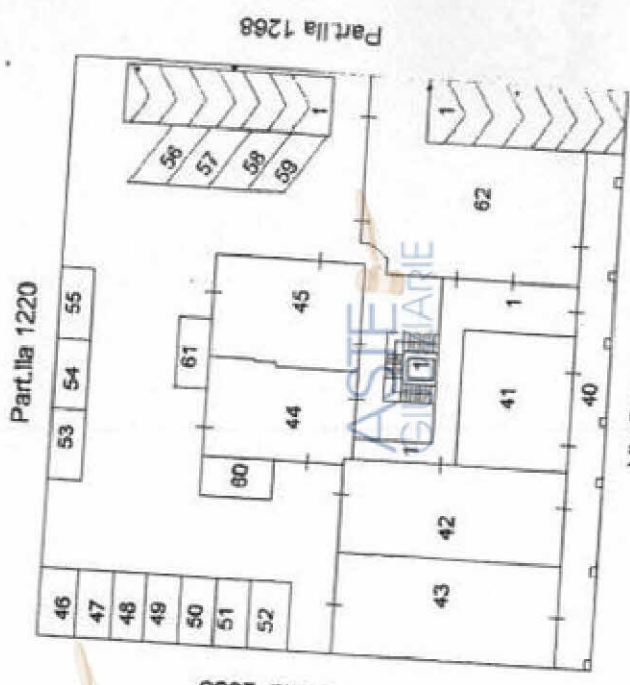


Pianta Piano Primo

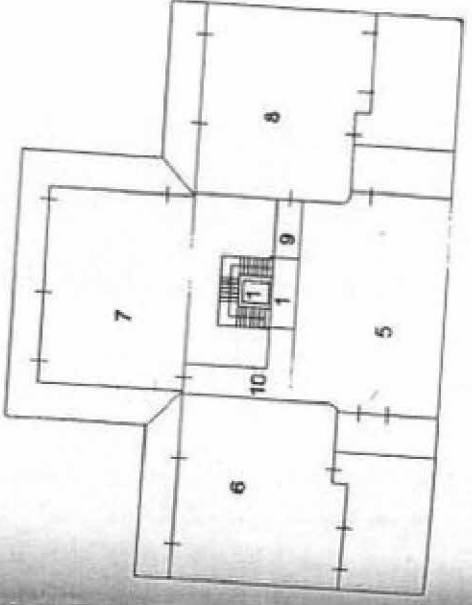

Pianta Piano Secondo

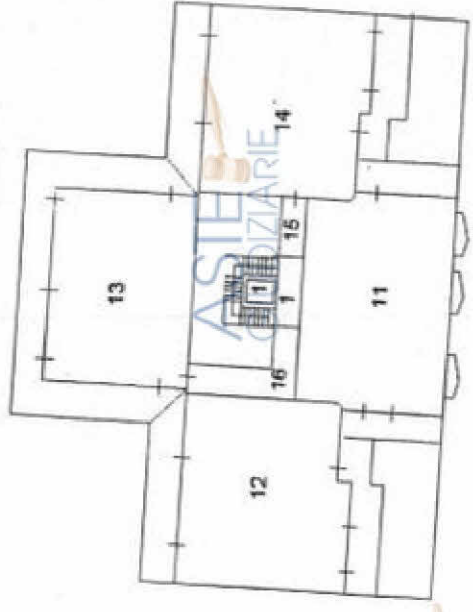

Pianta Piano Terzo (Mansarda)

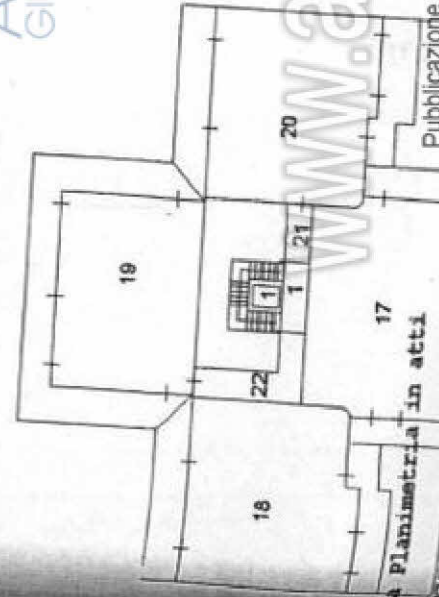

ASTE GIUDIZIARIE

ASTE GIUDIZIARIE

ASTE GIUDIZIARIE

www.astegiudiziarie.it