
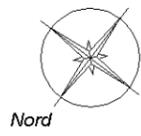


**Agenzia del Territorio  
CATASTO FABBRICATI  
Ufficio Provinciale di  
Trieste**

Dichiarazione protocollo n. TS0091562 del 30/06/2010	
Planimetria di u.i.u. in Comune di Trieste	
Via Romagna civ. 39	
Identificativi Catastali:	Compilata da: Sosic Andrea
Sezione: S	Iscritto all'albo: Geometri
Foglio: 6	Prov. Trieste N. 986
Particella: 1518	
Subalterno: 1	

Scheda n. 1 Scala 1:200

**PIANTA PIANO PRIMO**  
H = 3,00 ml.

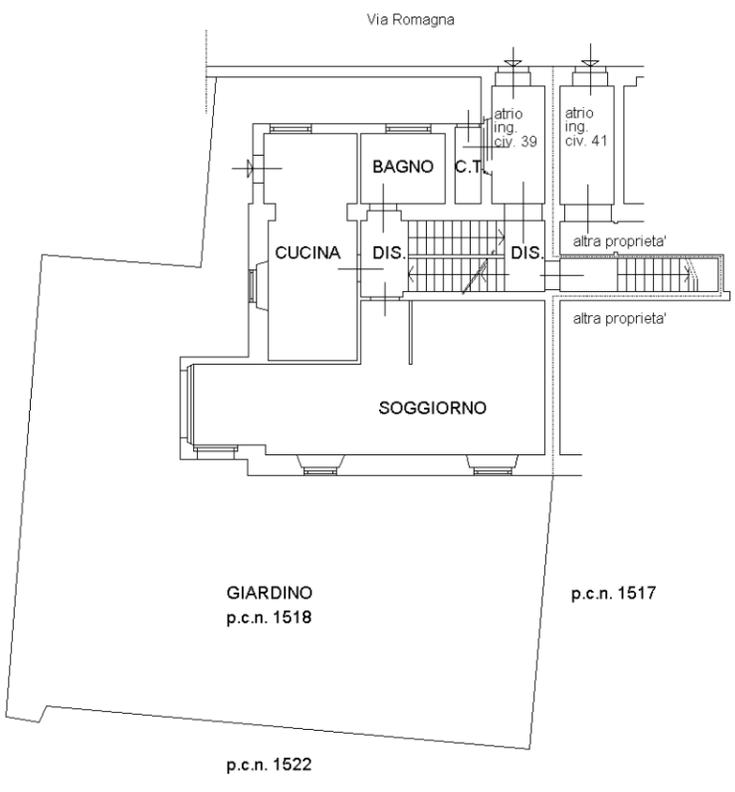

invar 01


Catasto dei Fabbricati - Situazione al 28/02/2024 - Comune di TRIESTE(L424) - < Sez. urbana S - Foglio 6 - Particella 1517 - Subalterno 5 > - Uiu graffata VIA DI ROMAGNA n. 39 Piano T-1 - 2

**Agenzia del Territorio  
CATASTO FABBRICATI  
Ufficio Provinciale di  
Trieste**

Dichiarazione protocollo n. TS0091562 del 30/06/2010	
Planimetria di u.i.u. in Comune di Trieste	
Via Romagna	civ. 39
Identificativi Catastali:	Compilata da: Sosic Andrea
Sezione: S	Iscritto all'albo: Geometri
Foglio: 6	Prov. Trieste
Particella: 1518	N. 986
Subalterno: 1	

Scheda n. 2      Scala 1:200

**PIANTA PIANO TERRA**  
H = 2,20 ml.

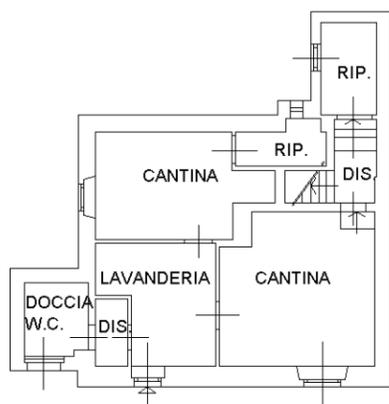

**PIANTA PIANO SECONDO**  
H = 2,83 ml.

