
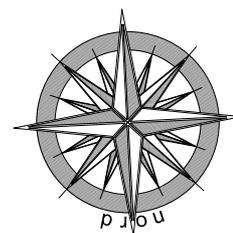
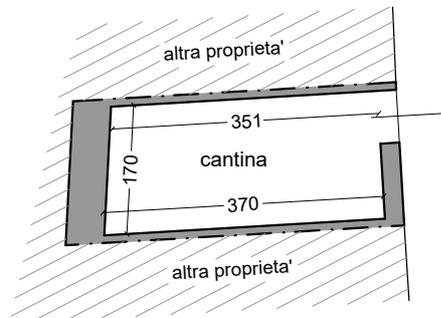


Pianta Piano Terra

scala 1:100

Pianta Piano Interrato

scala 1:100

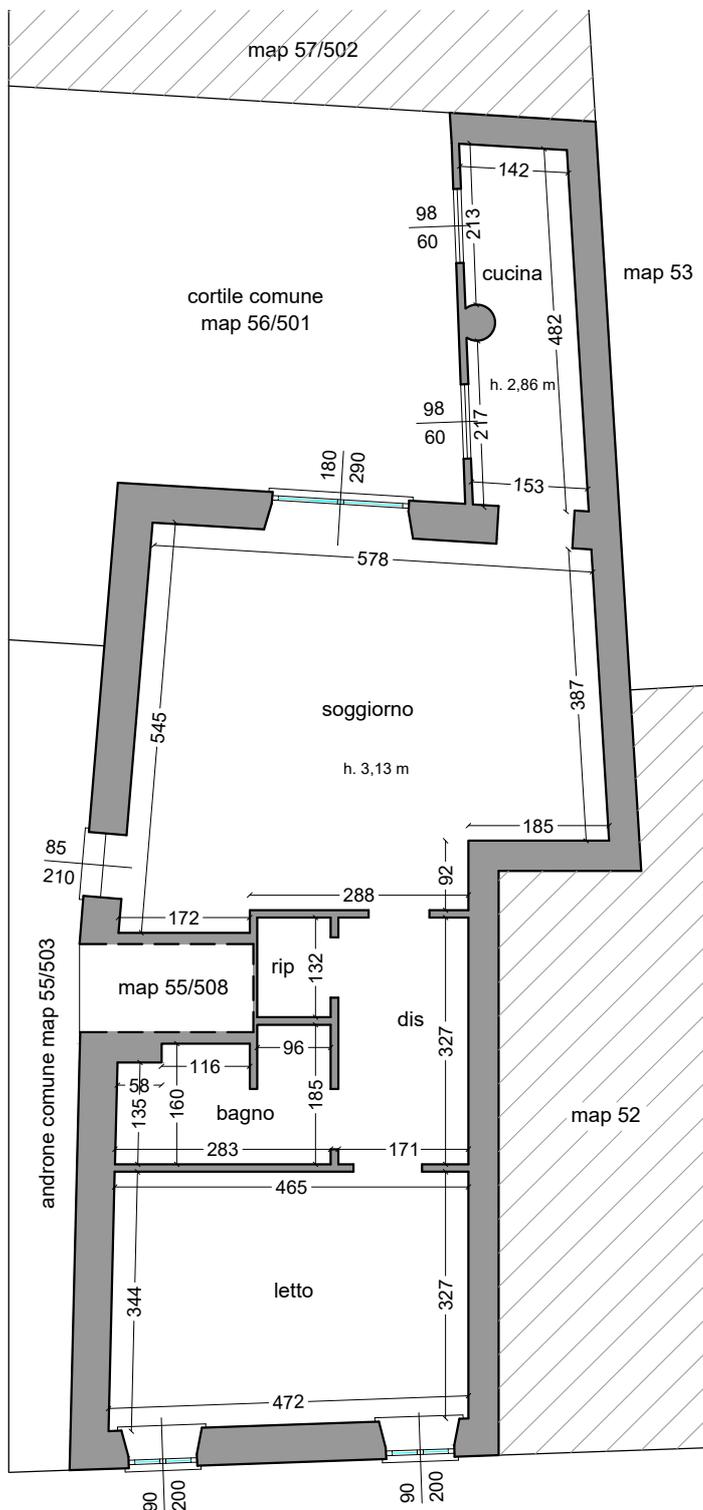

TRIBUNALE DI CREMONA

Comune di Cremona

Esecuzione immobiliare 80/2020
Elaborato rappresentativo dello
stato di fatto del fabbricato