




PIANTA PIANO PRIMO
STATO AUTORIZZATO
come da C.E. 8/2001

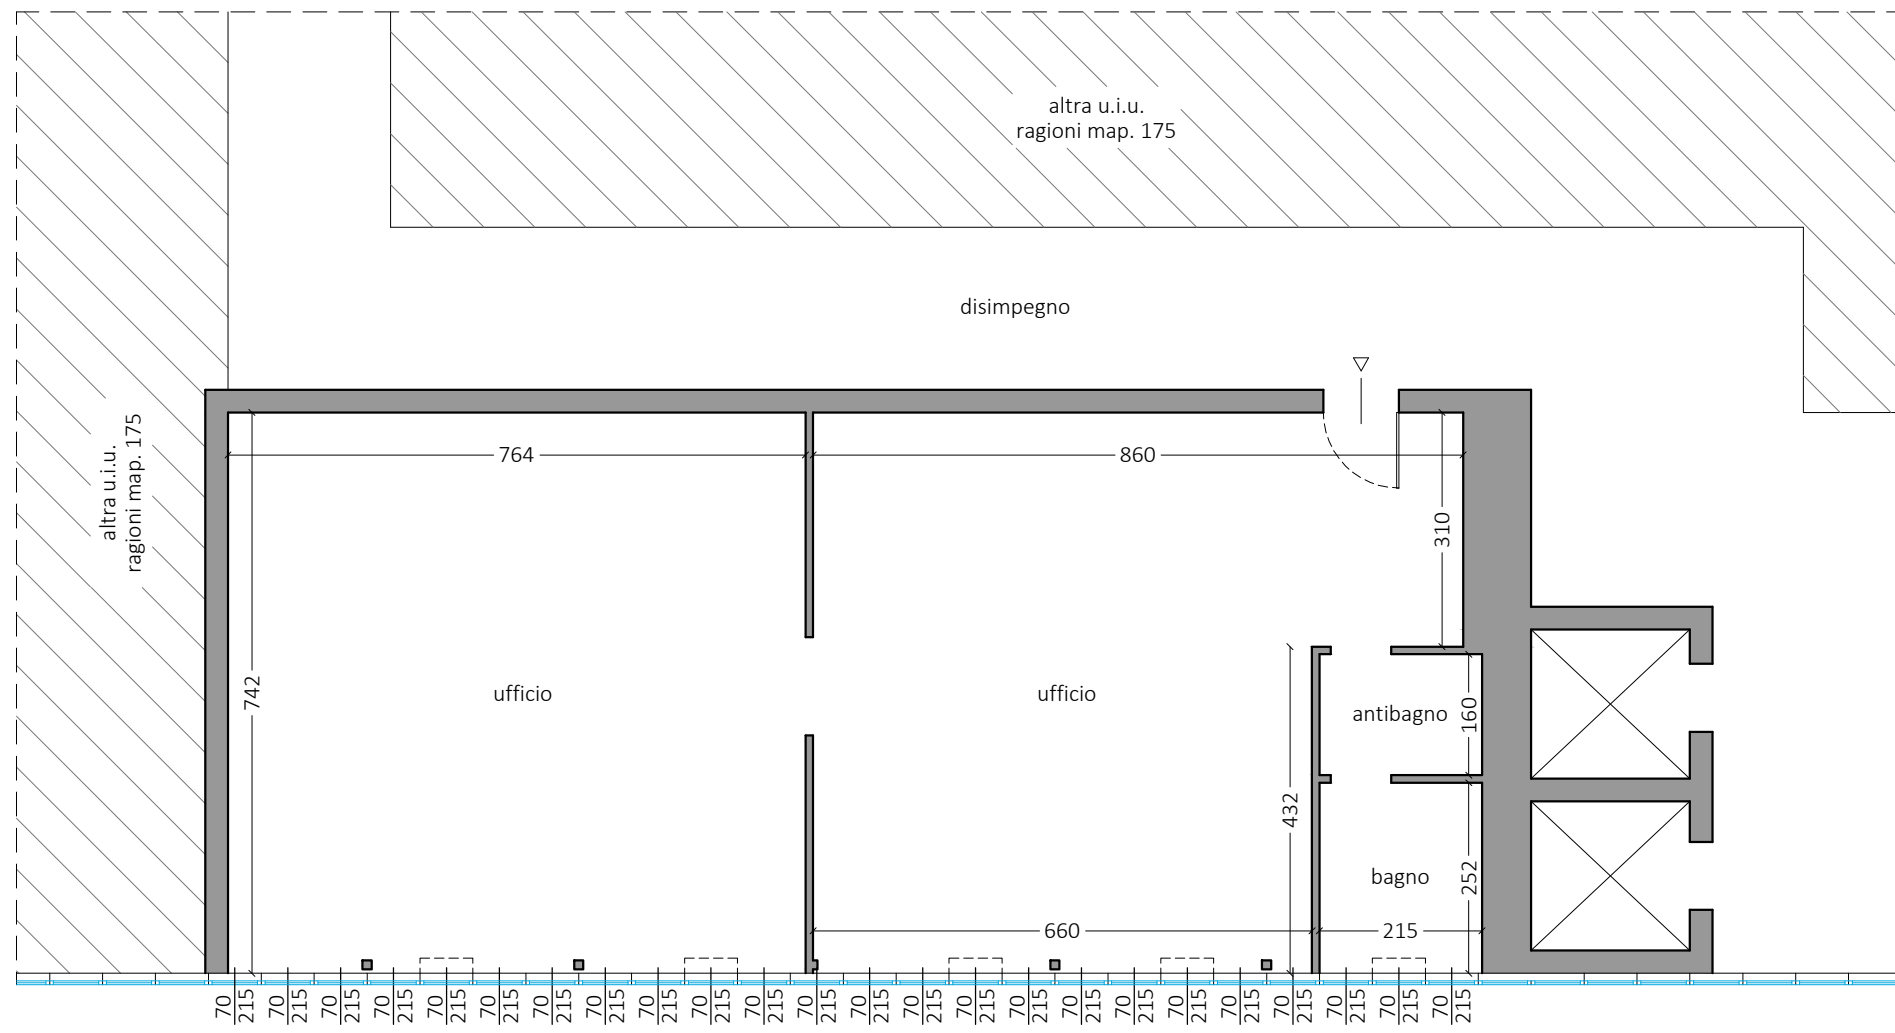

PIANTA PIANO PRIMO
STATO DEI LUOGHI

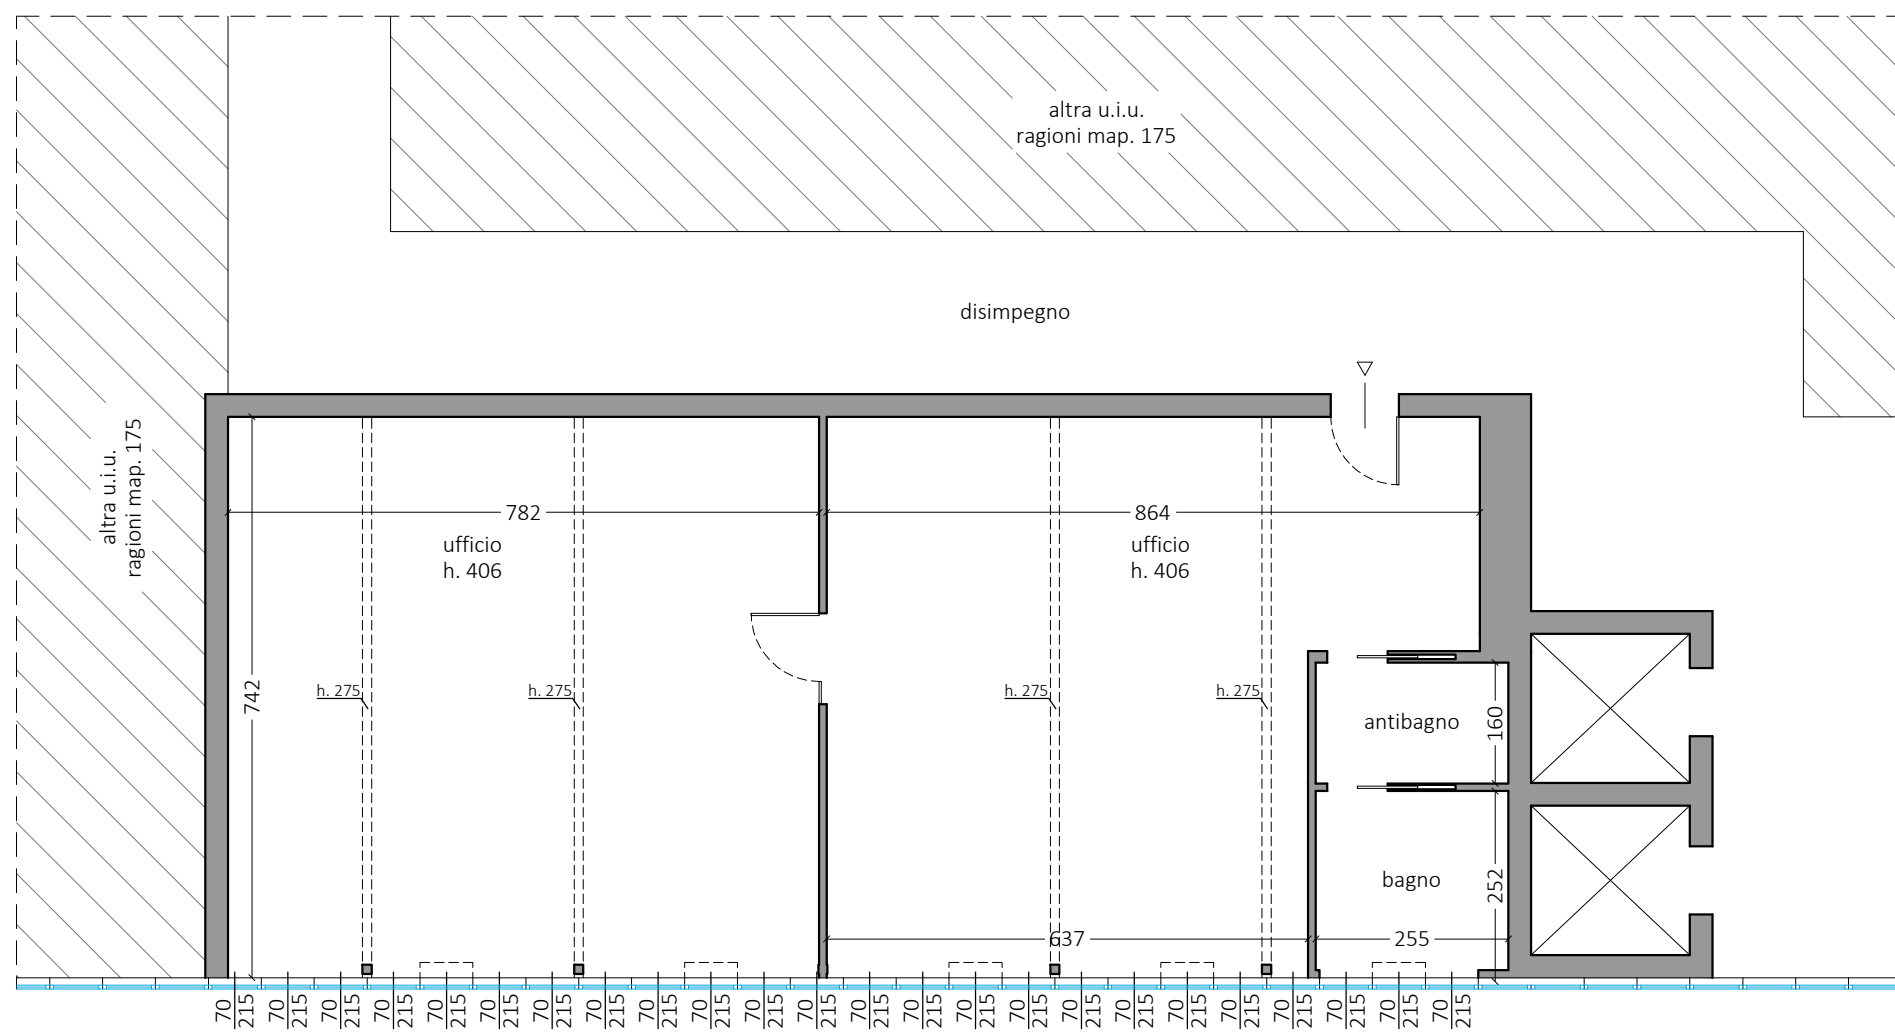

PIANTA PIANO PRIMO
COMPARAZIONE

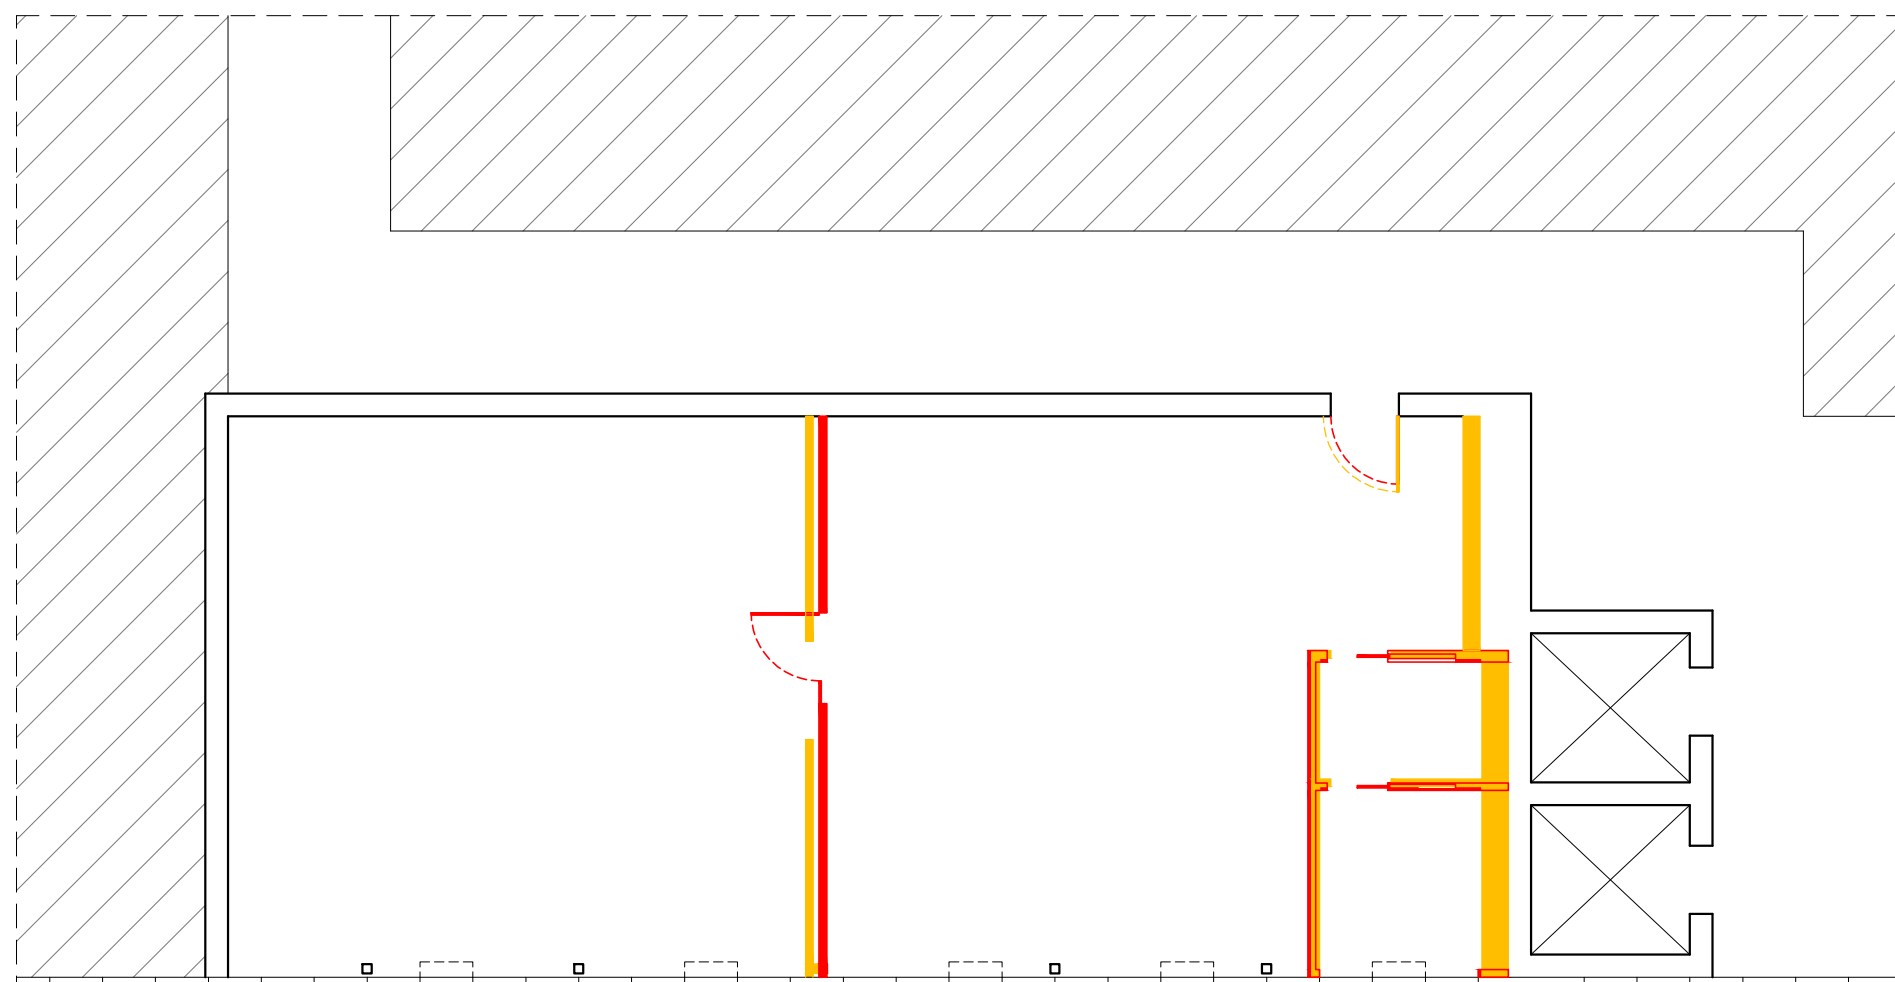

doc R/1

PLANIMETRIA - scala 1:100

TRIBUNALE DI CREMONA

Comune di Crema

Esecuzione immobiliare 80/2020
Elaborato rappresentativo dello
stato di fatto del fabbricato

