


Pianta Piano Terra


scala 1:100

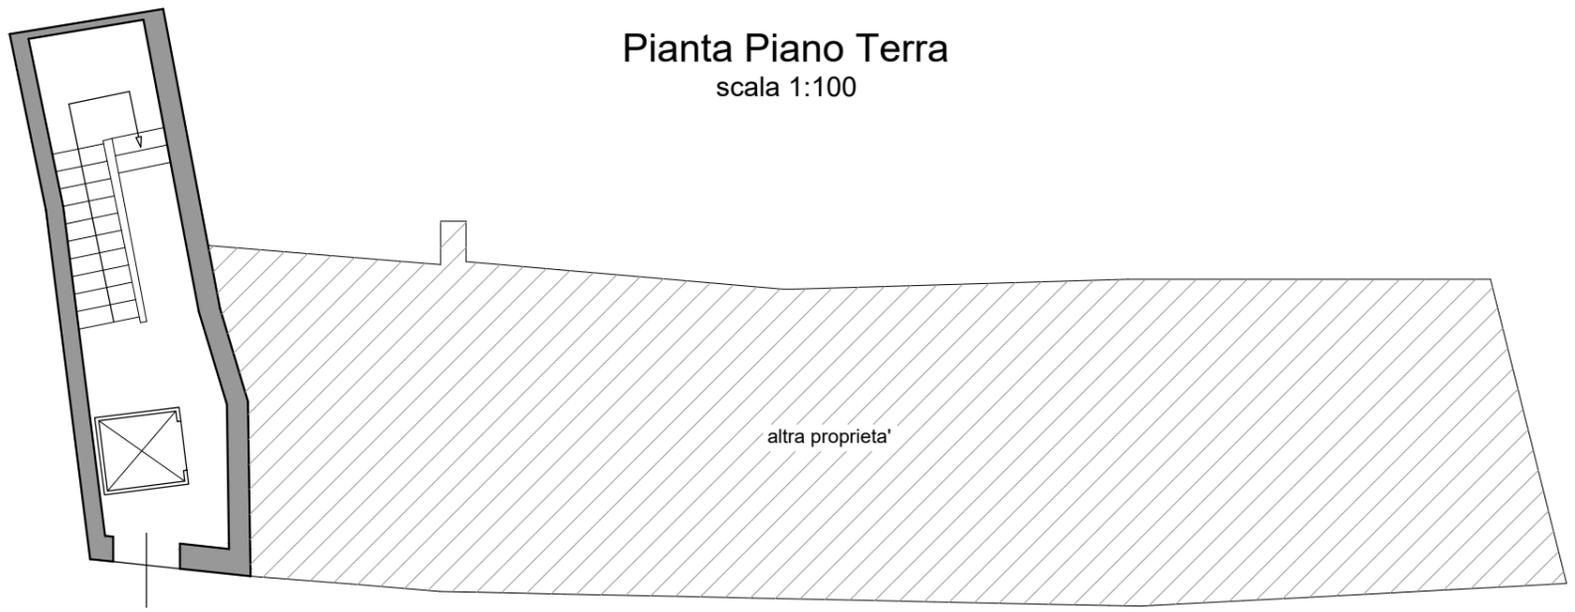

VIA G. BENZONI

Pianta Piano Primo

scala 1:100

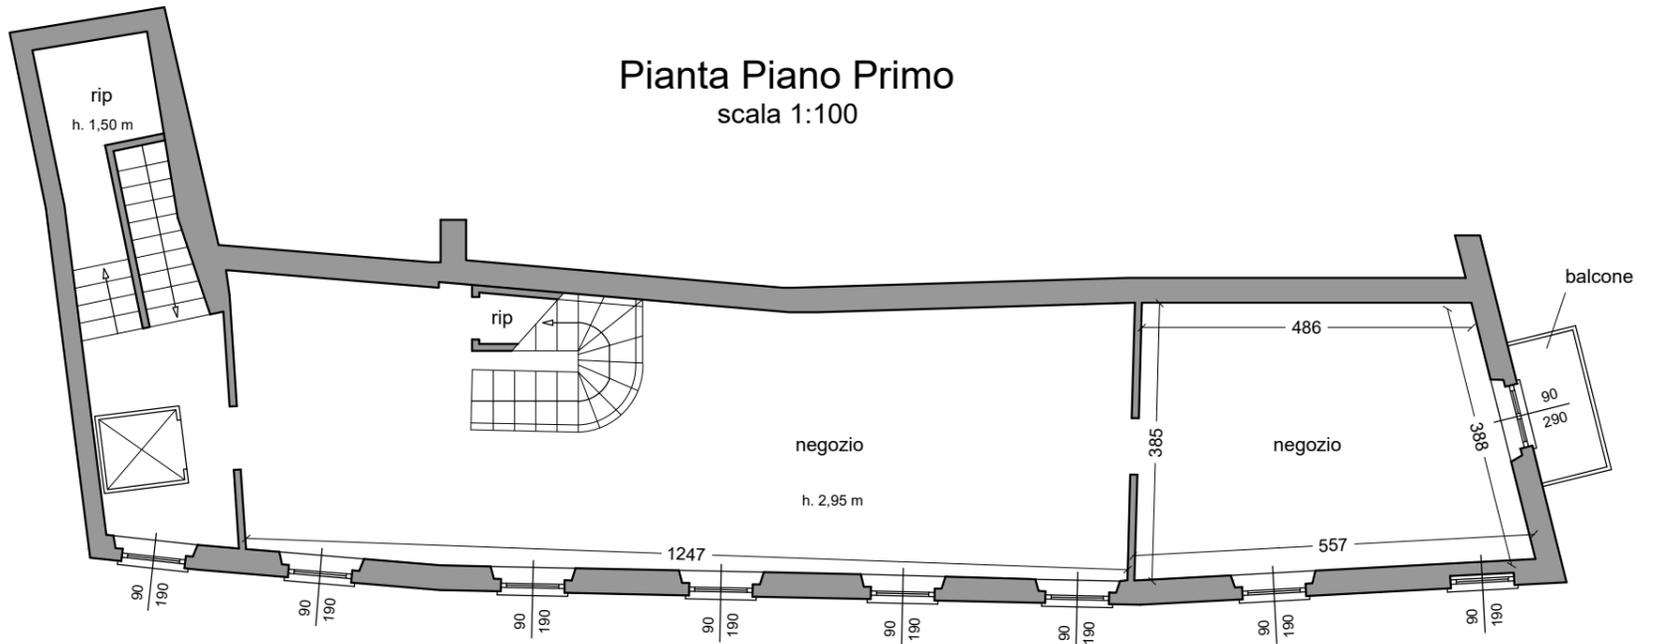


VIA G. BENZONI

TRIBUNALE DI CREMONA
Comune di Crema
Esecuzione immobiliare 80/2020
Elaborato rappresentativo dello
stato di fatto del fabbricato

Pianta Piano Secondo


scala 1:100

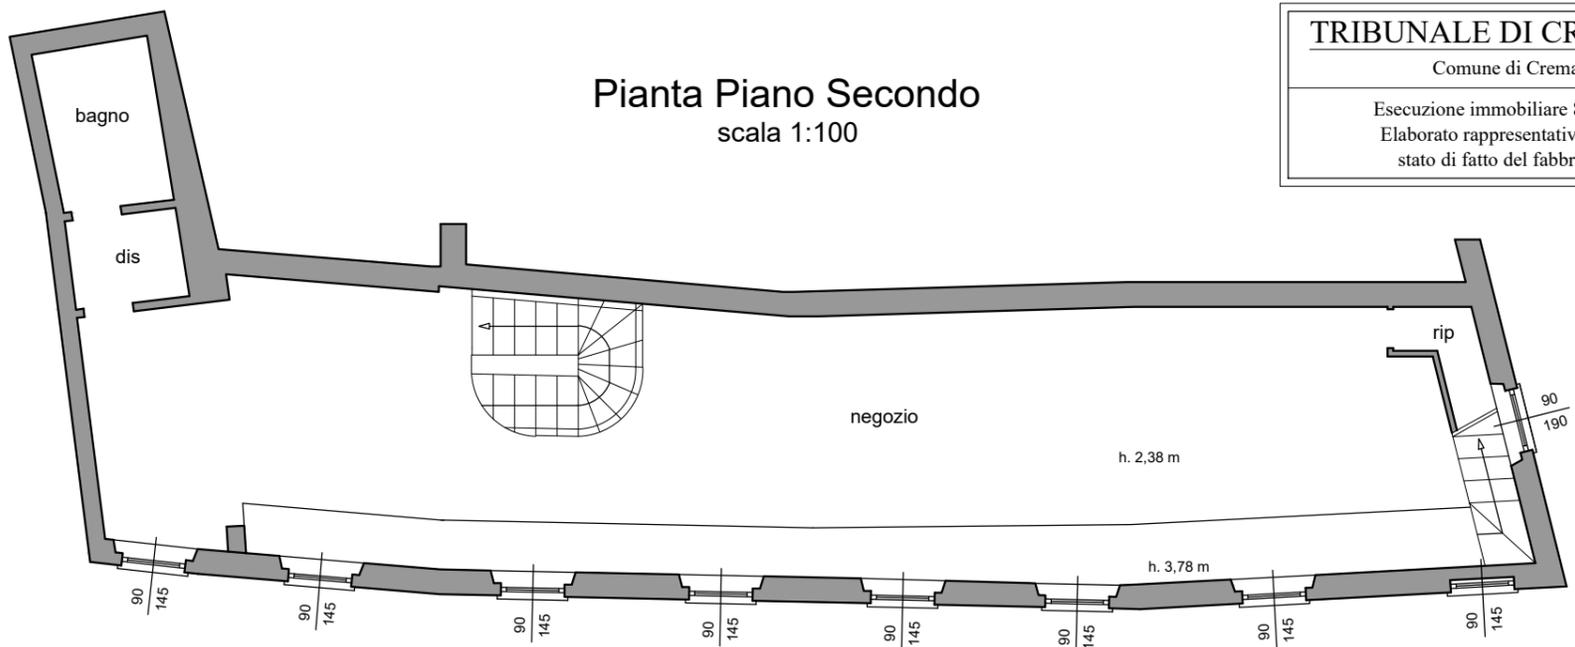


VIA G. BENZONI

Pianta Piano Terzo (soppalco)

scala 1:100

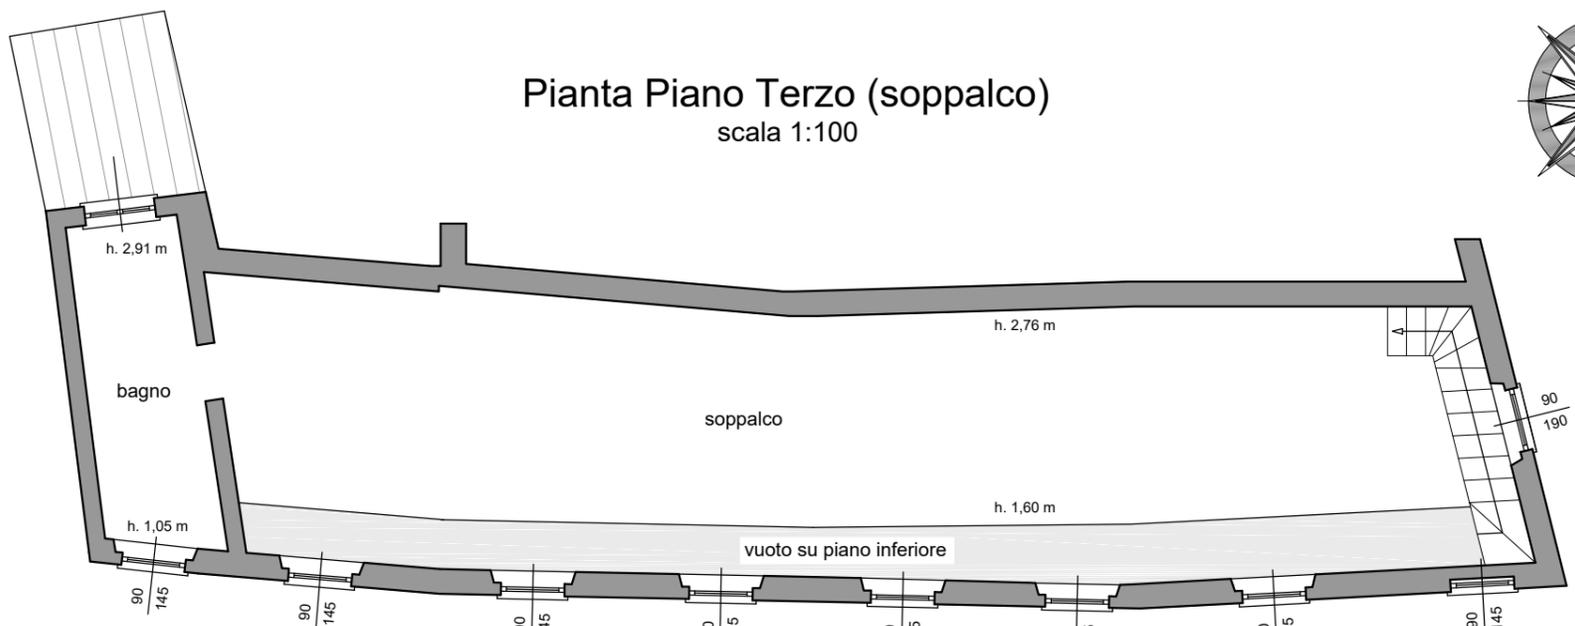

VIA G. BENZONI

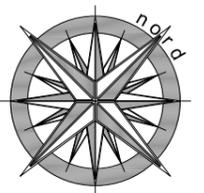

doc S/1

Pianta Piano Terra


scala 1:100

TRIBUNALE DI CREMONA

Comune di Crema

Esecuzione immobiliare 80/2020

Elaborato rappresentativo delle
differenze tra stato autorizzato e realizzato

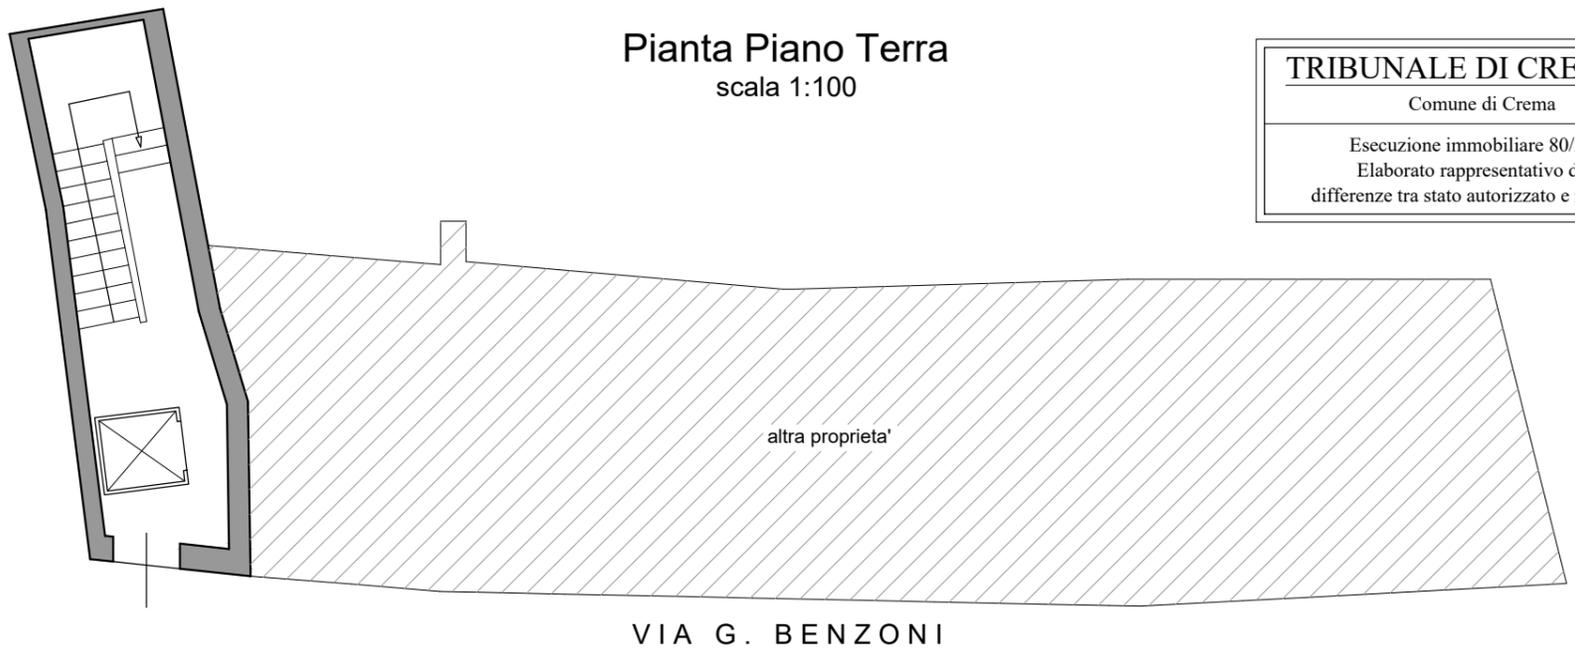


VIA G. BENZONI

Pianta Piano Primo

scala 1:100





parete divisoria realizzata senza autorizzazione, rientrante
nei dettami del DPR 380/01 art. 34/bis comma 2

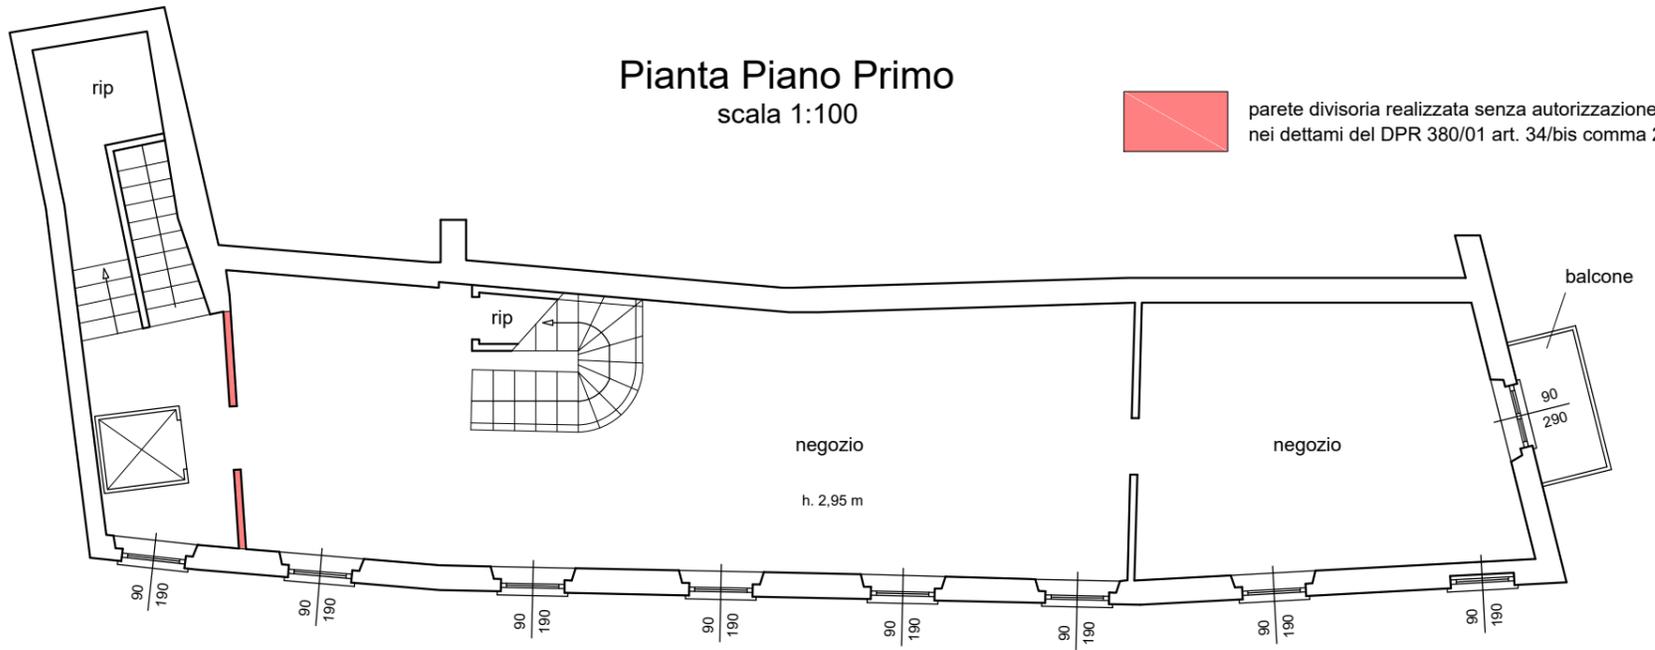

VIA G. BENZONI

Pianta Piano Secondo

scala 1:100

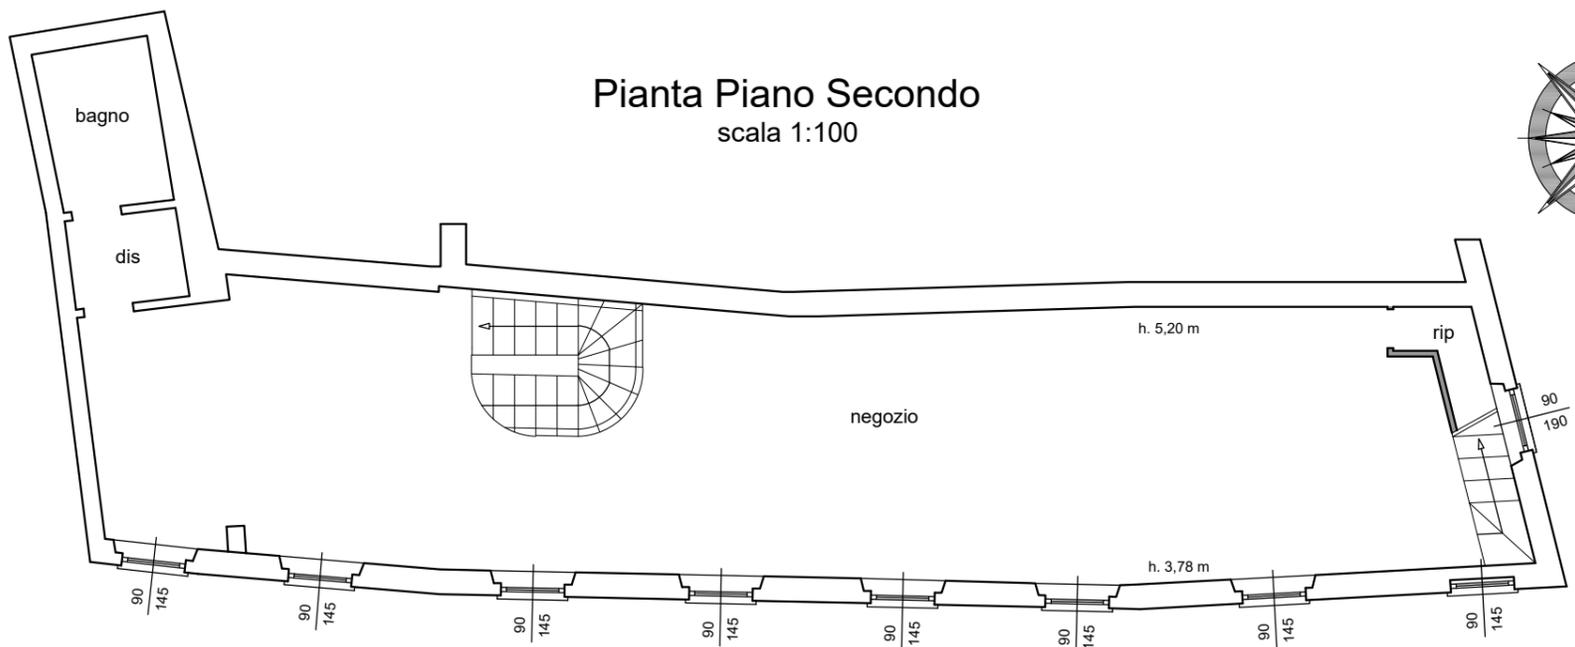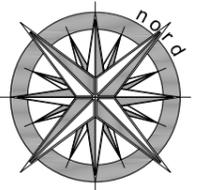


VIA G. BENZONI

Pianta Piano Terzo (soppalco)

scala 1:100



da demolire in quanto non autorizzabile

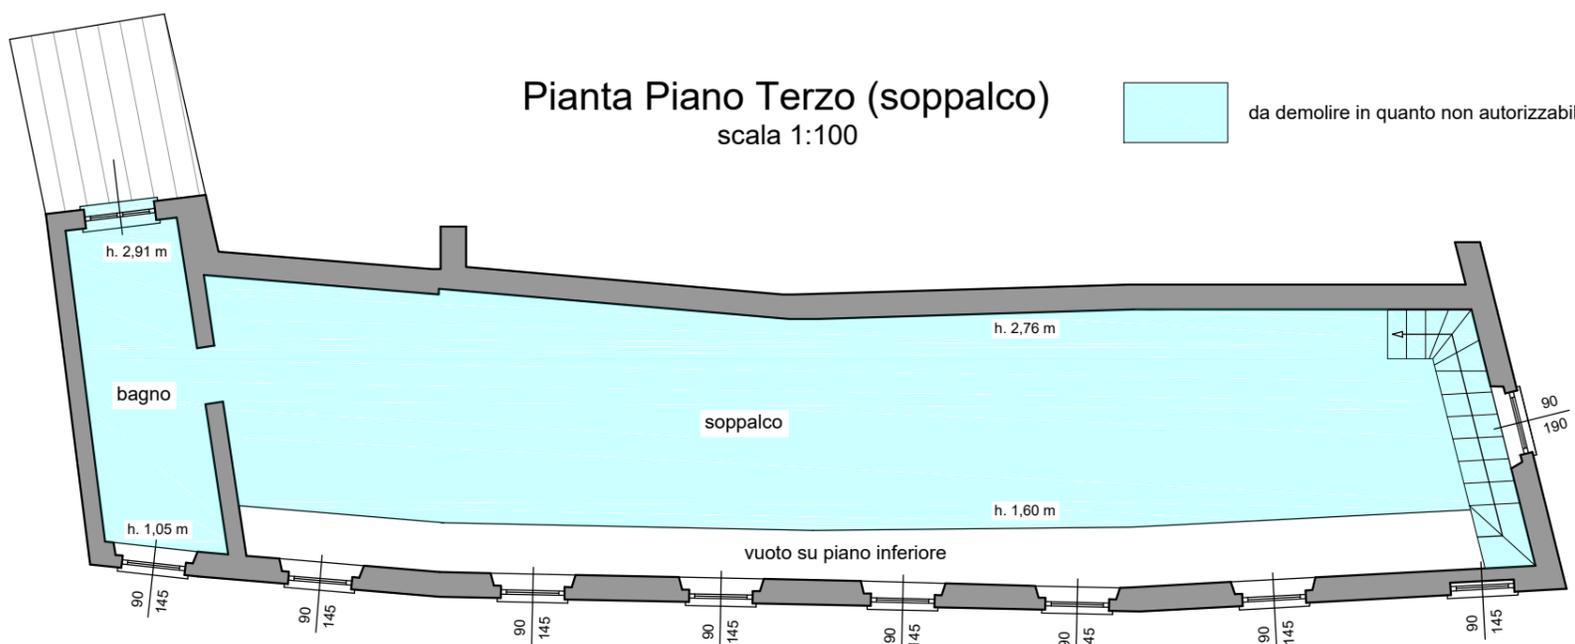

VIA G. BENZONI