

**Agenzia del Territorio
CATASTO FABBRICATI
Ufficio Provinciale di
Napoli**

Dichiarazione protocollo n. 000544777 del 01/10/2002

Planimetria di u.i.u. in Comune di Pozzuoli

Via Campana

civ. 233

Identificativi Catastali:

Sezione:

Foglio: 25

Particella: 561

Subalterno: 6

Compilata da:


Iscritto all'albo:
Geometri

Prov. Napoli

N. 839

Scheda n. 1

Scala 1:200

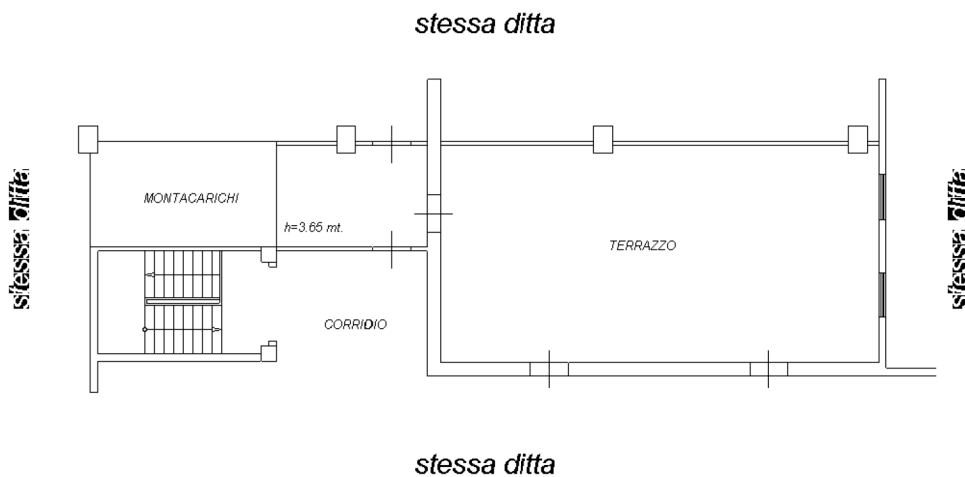

*pianta piano secondo
sub 6*



Catasto dei Fabbricati - Situazione al 23/06/2022 - Comune di POZZUOLI(G964) - < Foglio 25 - Particella 561 - Subalterno 6 >
VIA CAMPANA n. 233 Interno A Piano 1

Ultima planimetria in atti

**Agenzia del Territorio
CATASTO FABBRICATI
Ufficio Provinciale di
Napoli**

Dichiarazione protocollo n. NA0390167 del 05/07/2006

Planimetria di u.i.u. in Comune di Pozzuoli

Via Campana

civ. 233

Identificativi Catastali:

Sezione:

Foglio: 25

Particella: 561

Subalterno: 10

Compilata da:

Iscritto all'albo:
Periti Edili

Prov. Napoli

N. 1399



Scheda n. 1

Scala 1:200

PIANO PRIMO

INTERNO 9

CORTILE

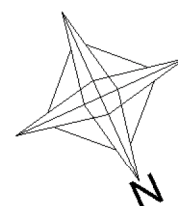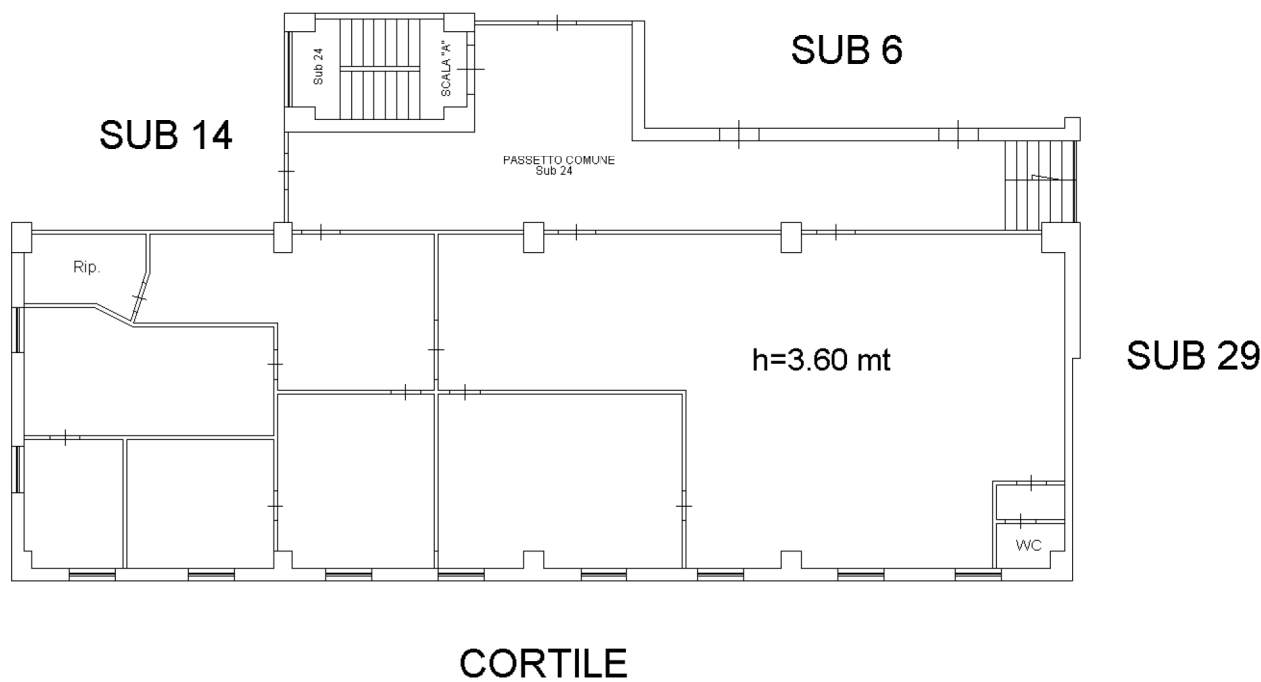

Catasto dei Fabbricati - Situazione al 23/06/2022 - Comune di POZZUOLI(G964) - < Foglio 25 - Particella 561 - Subalterno 10 ->
VIA CAMPANA n. 233 Scala A Interno 9 Piano 1

Ultima planimetria in atti

**Agenzia del Territorio
CATASTO FABBRICATI
Ufficio Provinciale di
Napoli**

Dichiarazione protocollo n. NA0389830 del 05/07/2006

Planimetria di u.i.u. in Comune di Pozzuoli

Via Campana

civ. 233

Identificativi Catastali:

Sezione:

Foglio: 25

Particella: 561

Subalterno: 14

Compilata da:

Iscritto all'albo:
Periti Edili

Prov. Napoli

N. 1399

Scheda n. 1


Scala 1:100

PIANO PRIMO


INTERNO 8

SUB 30

CORTILE

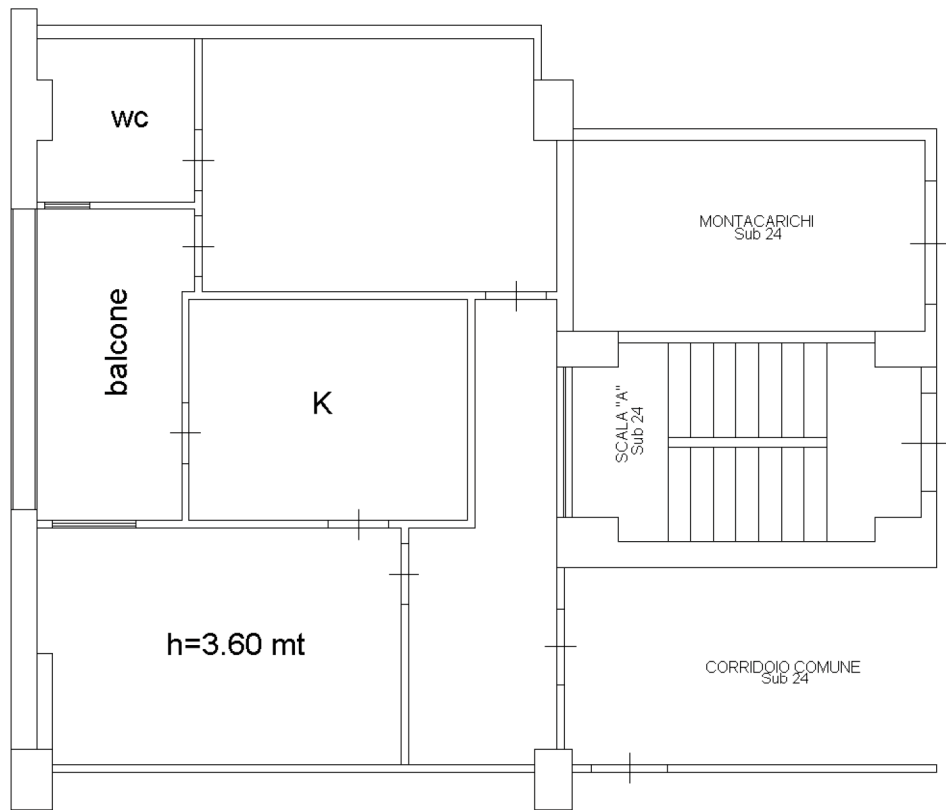

SUB 10

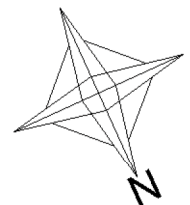

Ultima planimetria in atti

**Agenzia del Territorio
CATASTO FABBRICATI
Ufficio Provinciale di
Napoli**

Dichiarazione protocollo n. NA0405609 del 12/07/2006

Planimetria di u.i.u. in Comune di Pozzuoli

Via Campana

civ. 233

Identificativi Catastali:

Sezione:

Foglio: 25

Particella: 561

Subalterno: 29

Compilata da:

Iscritto all'albo:
Periti Edili

Prov. Napoli

N. 1399

Scheda n. 1

Scala 1:200

PIANO PRIMO

INTERNO 7



CORTILE

SUB 26

SUB 8

h=2.75 mt

CORTILE

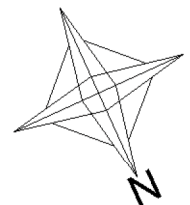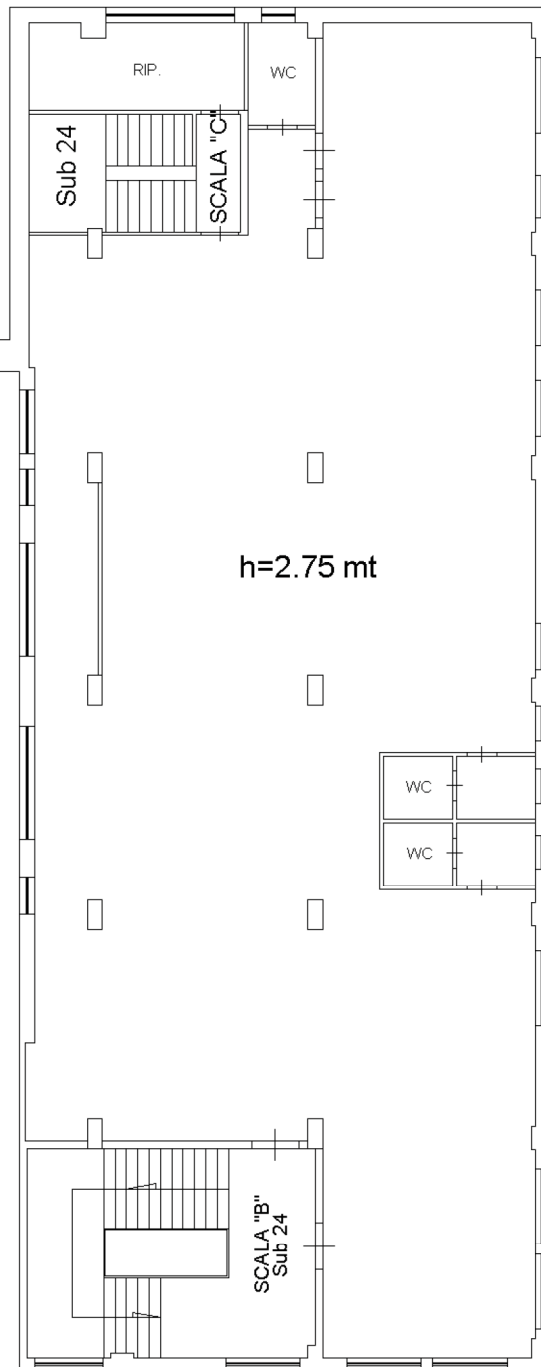

CORTILE

Ultima planimetria in atti

**Agenzia del Territorio
CATASTO FABBRICATI
Ufficio Provinciale di
Napoli**

Dichiarazione protocollo n. NA0405625 del 12/07/2006

Planimetria di u.i.u. in Comune di Pozzuoli

Via Campana

civ. 233

Identificativi Catastali:

Sezione:

Foglio: 25

Particella: 561

Subalterno: 30

Compilata da:

Isritto all'albo:
Periti Edili

Prov. Napoli

N. 1399

Scheda n. 1

Scala 1:200

PIANO PRIMO

INTERNO 10

CORTILE

CORTILE

h=3.60 mt

SUB29

terrazzo

SUB 14

MONTACARICHI
Sub 24


PASSETTO
Sub 24

SUB 6

Sub 24

SCALA "A"

CORRIDOIO COMUNE
Sub 24

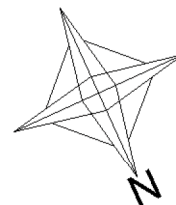

Ultima planimetria in atti

**Agenzia del Territorio
CATASTO FABBRICATI
Ufficio Provinciale di
Napoli**

Dichiarazione protocollo n. NA0405641 del 12/07/2006

Planimetria di u.i.u. in Comune di Pozzuoli

Via Campana

civ. 233

Identificativi Catastali:

Sezione:

Foglio: 25

Particella: 561

Subalterno: 31

Comitato di

Iscritto all'albo:
Periti Edili

Prov. Napoli

N. 1399

Scheda n. 1

Scala 1:200

PIANO SECONDO

INTERNO 11

SUB 108

SUB 30

SUB 6

h=2.75 mt

CORRIDOIO COMUNE
Sub 25

SUB 10


SCALA "B"
Sub 24

WC

WC

CORTILE

CORTILE

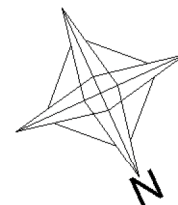

Ultima planimetria in atti

**Agenzia del Territorio
CATASTO FABBRICATI
Ufficio Provinciale di
Napoli**

Dichiarazione protocollo n. NA0405707 del 12/07/2006

Planimetria di u.i.u. in Comune di Pozzuoli

Via Campana

civ. 233

Identificativi Catastali:

Sezione:

Foglio: 25

Particella: 561

Subalterno: 40

Compilata da:

Isritto all'albo:
Periti Edili

Prov. Napoli


N. 1399

Scheda n. 1

Scala 1:100


PIANO TERRA

SUB 32

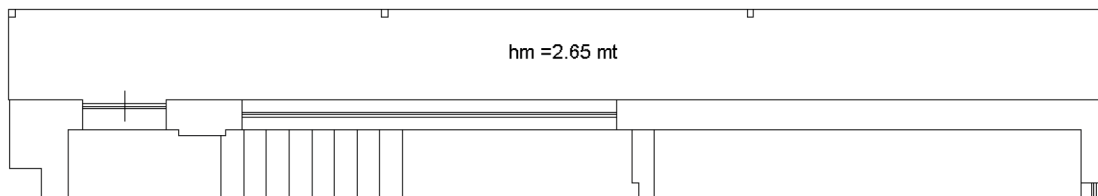

Sub 25

SCALA "C"
Sub 24

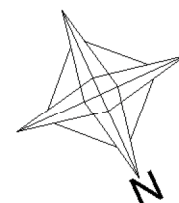

Ultima planimetria in atti

**Agenzia del Territorio
CATASTO FABBRICATI
Ufficio Provinciale di
Napoli**

Dichiarazione protocollo n. NA0390178 del 05/07/2006

Planimetria di u.i.u. in Comune di Pozzuoli

Campana

civ. 233

Identificativi Catastali:

Sezione:

Foglio: 25

Particella: 561

Subalterno: 108

Compilata da:

Iscritto all'albo:
Periti Edili

Prov. Napoli

N. 1399


Scheda n. 1

Scala 1:100

PIANO SECONDO


INTERNO 15

CORTILE

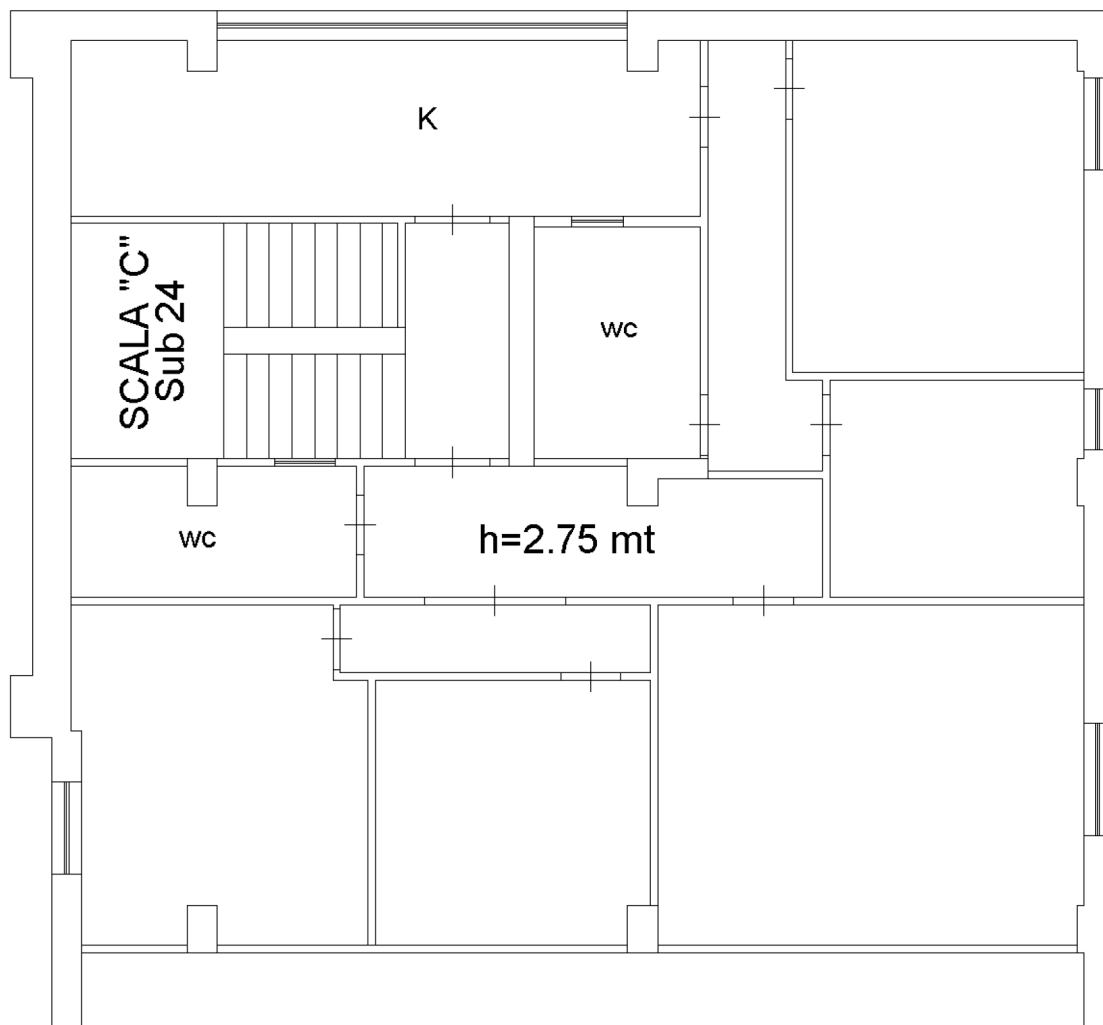

CORTILE

SUB 31

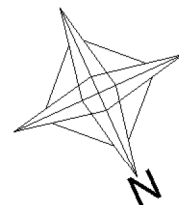

Ultima planimetria in atti

ELABORATO PLANIMETRICO

Compilato da:

Iscritto all'albo:

Periti Edili

Prov. Napoli

N. 1399

**Agenzia del Territorio
CATASTO FABBRICATI
Ufficio Provinciale di
Napoli**

Comune di Pozzuoli

Sezione: Foglio: 25

Particella: 561


Protocollo n. NA0778287 del 07/12/2005

Tipo Mappale n. 735542 del 22/11/2005

Dimostrazione grafica dei subalterni

Scala 1 : 500

PIANO TERRA

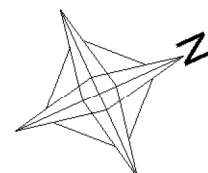

Planimetria non attuale

ELABORATO PLANIMETRICO

Compilato da:

Iscritto all'albo:

Periti Edili

Prov. Napoli

N. 1399

**Agenzia del Territorio
CATASTO FABBRICATI
Ufficio Provinciale di
Napoli**

Comune di Pozzuoli

Sezione: Foglio: 25

Particella: 561


Protocollo n. NA0778287 del 07/12/2005

Tipo Mappale n. 735542 del 22/11/2005



Dimostrazione grafica dei subalterni

Scala 1 : 500

PIANO PRIMO

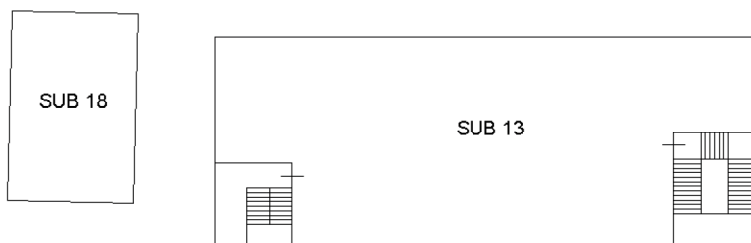

PIANO SECONDO

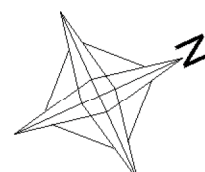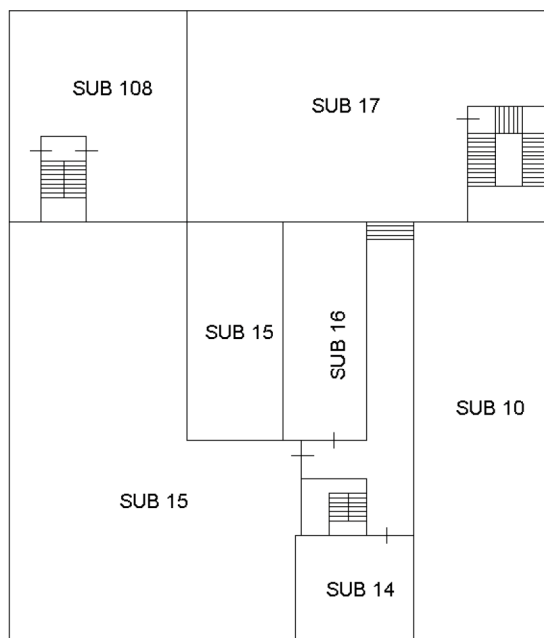

Planimetria non attuale

**Agenzia del Territorio
CATASTO FABBRICATI
Ufficio Provinciale di
Napoli**

ELABORATO PLANIMETRICO

Compilato da:

Iscritto all'albo:

Periti Edili

Prov. Napoli

N. 1399

Comune di Pozzuoli

Sezione: Foglio: 25

Particella: 561

Protocollo n. NA0778287 del 07/12/2005

Tipo Mappale n. 735542 del 22/11/2005


Dimostrazione grafica dei subalterni

Scala 1 : 500


PIANO TERRA

Sub 22 mq 550

VIA CAMPANA 233

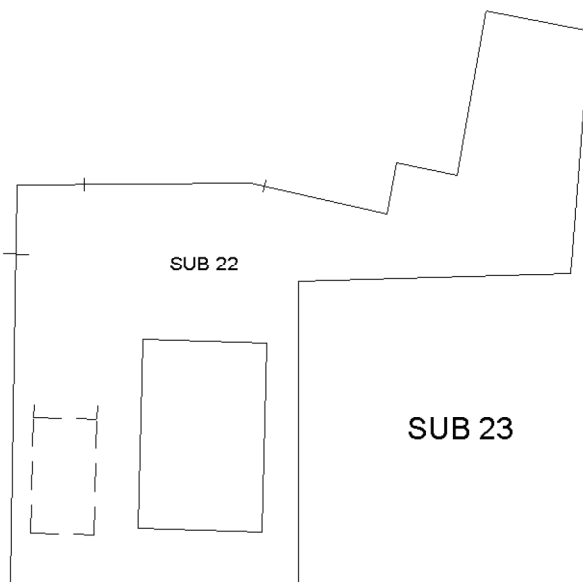

P.LLA 548

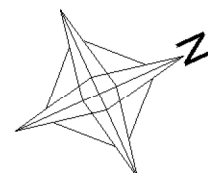

Planimetria non attuale

**Agenzia del Territorio
CATASTO FABBRICATI
Ufficio Provinciale di
Napoli**

ELABORATO PLANIMETRICO

Compilato da:

Iscritto all'albo:

Periti Edili

Prov. Napoli

N. 1399

Comune di Pozzuoli

Sezione: Foglio: 25

Particella: 561

Protocollo n. NA0778287 del 07/12/2005


Tipo Mappale n. 735542 del 22/11/2005

Dimostrazione grafica dei subalterni

Scala 1 : 500

PIANO TERRA

Sub 23 mq 1239

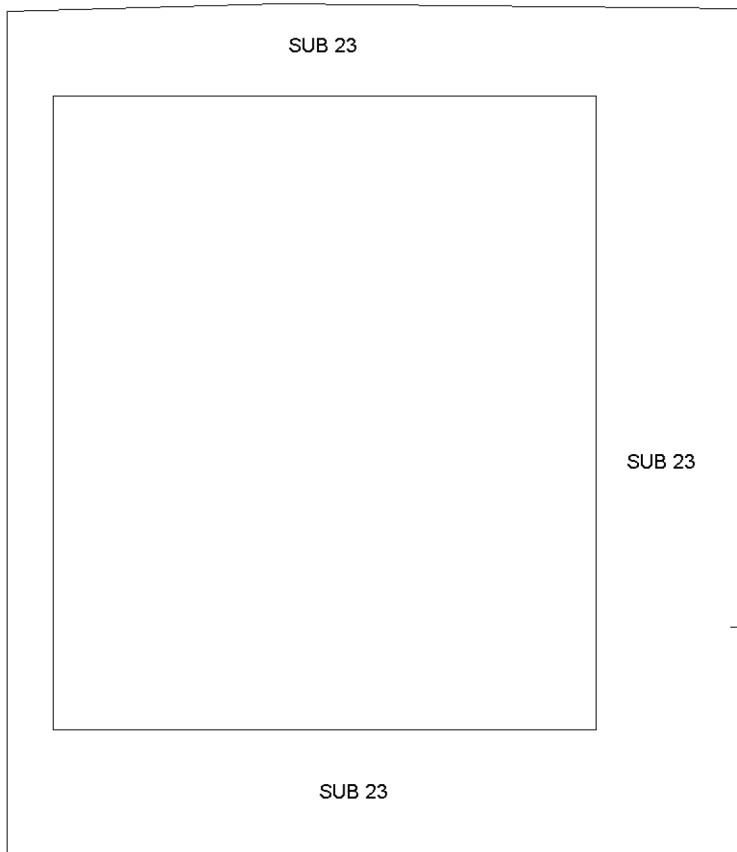

P.LLA 548


VIALE PRIVATO

SUB 23

SUB 23

SUB 23

P.LLA 283

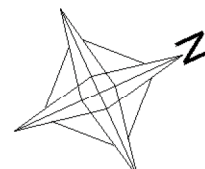

Planimetria non attuale

**Agenzia del Territorio
CATASTO FABBRICATI
Ufficio Provinciale di
Napoli**

ELABORATO PLANIMETRICO

Compilato da:

Iscritto all'albo:

Periti Edili

Prov. Napoli

N. 1399

Comune di Pozzuoli

Sezione: Foglio: 25

Particella: 561

Protocollo n. NA0390146 del 05/07/2006

Tipo Mappale n. del

Dimostrazione grafica dei subalterni

Scala 1 : 100

PIANO PRIMO
INT. "A"

SUB 30


LASTRICO SOLARE
mq 67.00

SUB 29

PASSETTO
Sub 24

CORRIDOIO COMUNE
Sub 24

SUB 10


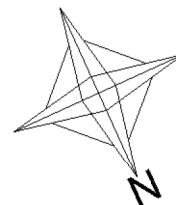


Elaborato Planimetrico - Catasto dei Fabbricati - Situazione al 30/11/2022 - Comune di POZZUOLI(G964) - < Foglio 25 Particella 561 >

Planimetria non attuale

| | | | | |
|--|--------------|---------------------------------|-----------------|----------------|
| ELABORATO PLANIMETRICO | Compilato da | Iscritto all'albo: Periti Edili | Prov. Napoli | N. 1399 |
| Comune di Pozzuoli | Sezione: | Foglio: 25 | Particella: 561 | 12/07/2006 del |
| Dimostrazione grafica dei subalterni | | | | |
| Tipo Mappale n. 1213456 del 19/06/2006 Scala 1 : 200 | | | | |

PIANO TERZO
LASTRICO SOLARE mq 1219

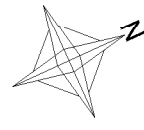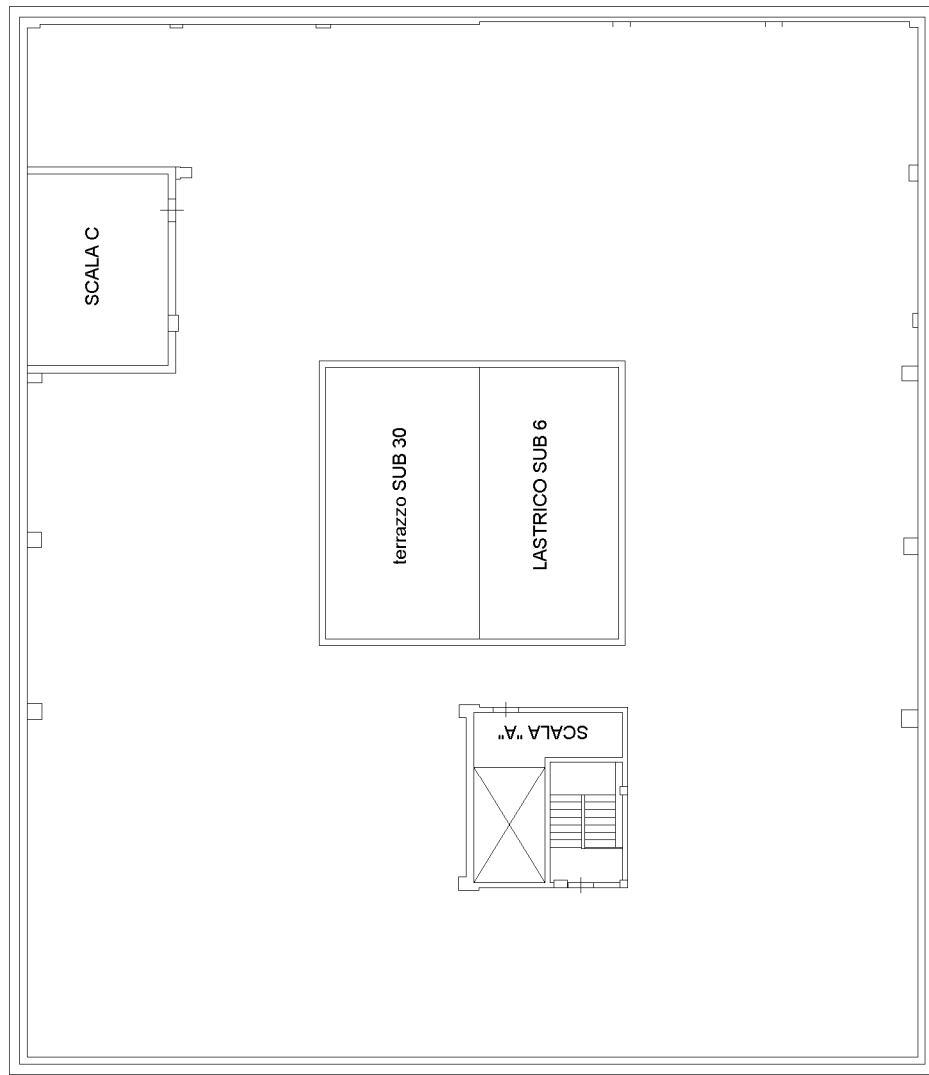


PIANO PRIMO

PIANO TERRA



PIANO TERZO

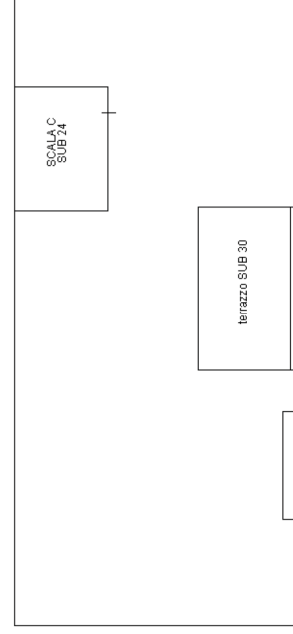

SECONDO

