



**Agenzia del Territorio  
CATASTO FABBRICATI**  
Ufficio provinciale di  
Latina

Dichiarazione protocollo n. LT0200263 del 14/09/2012  
Planimetria di u.i.u. in Comune di Aprilia  
Via Bacchiglione


civ. SNC

Identificativi Catastali:  
Sezione: 122  
Foglio: 813  
Particella: 813  
Subalterno: 1

Compilata da:  
Reatini Elvira  
Iscritto all'albo:  
Architetti  
Prov. Latina  
N. 3/B

Scheda n. 229 - Scala 1:100

Ultima planimetria in atti

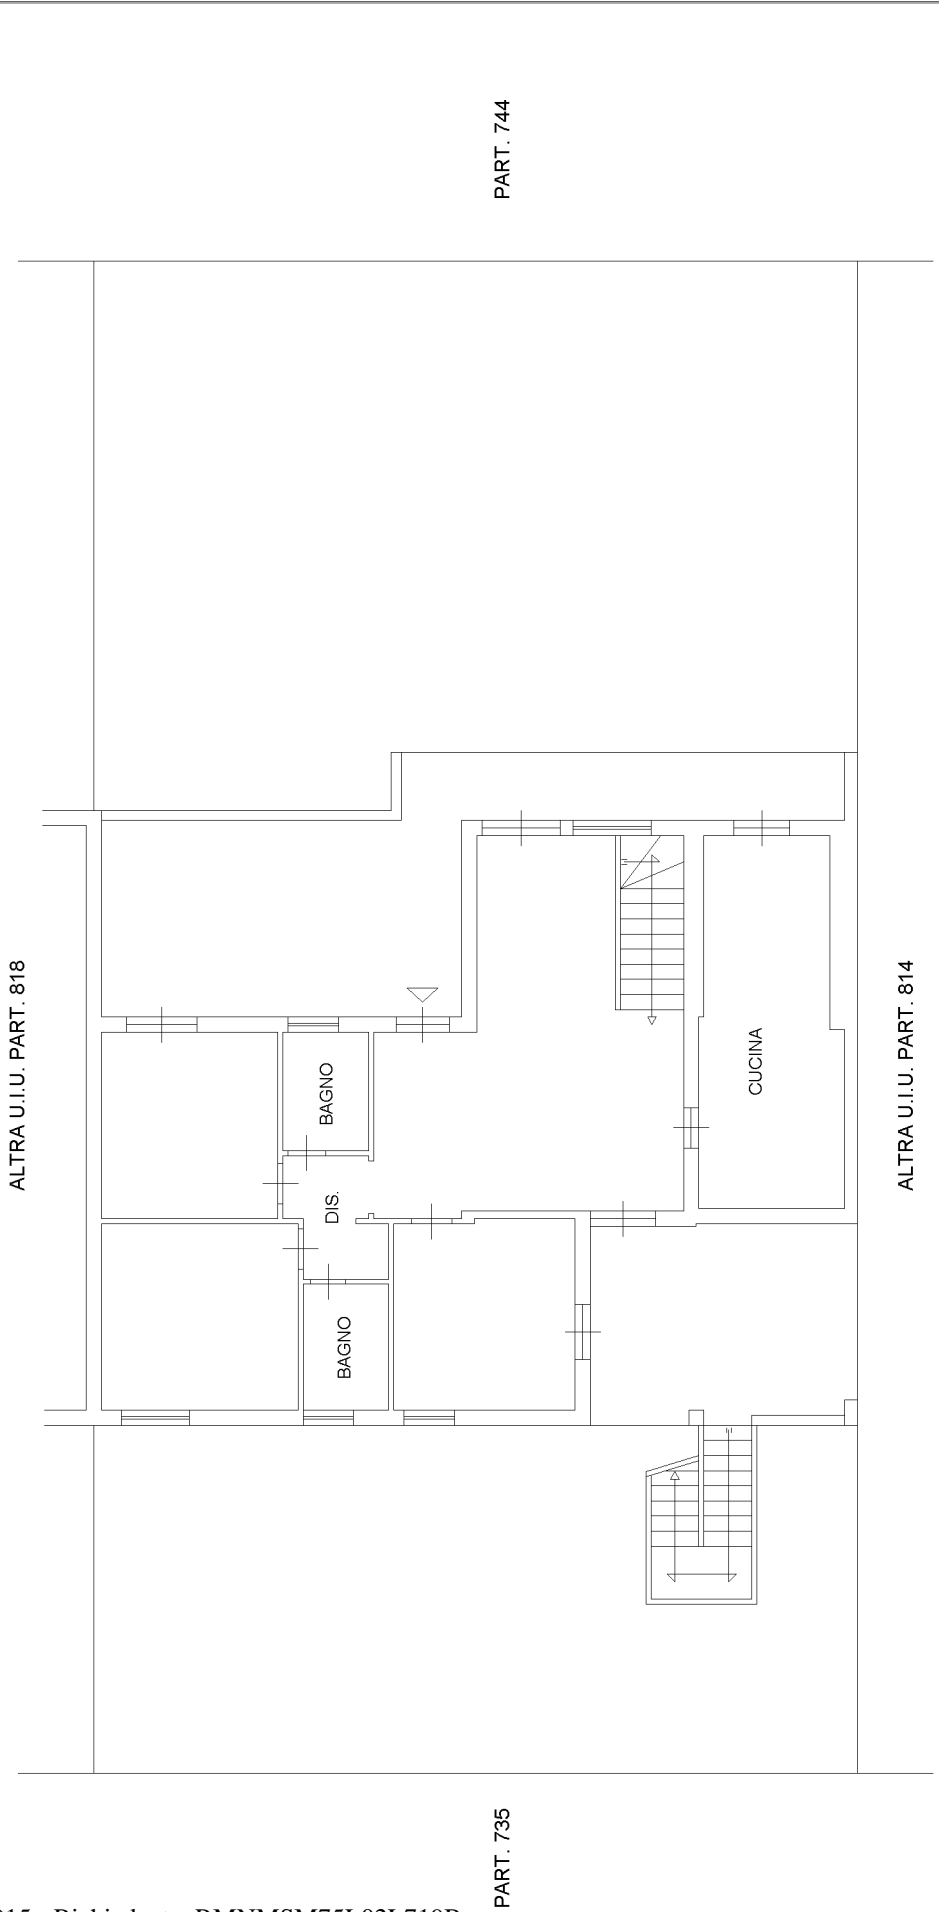

**PIANTA PIANO TERRA**

h = m. 2.70

**Agenzia del Territorio  
CATASTO FABBRICATI  
Ufficio Provinciale di  
Latina**

Dichiarazione protocollo n. LT0200263 del 14/09/2012

Planimetria di u.i.u. in Comune di Aprilia

Via Bacchiglione

civ. SNC

Identificativi Catastali:

Sezione:

Foglio: 122

Particella: 813

Subalterno: 1

Compilata da:  
Reatini Elvira


Iscritto all'albo:  
Architetti

Prov. Latina


N. 3/B

Scheda n. 3

Scala 1:100

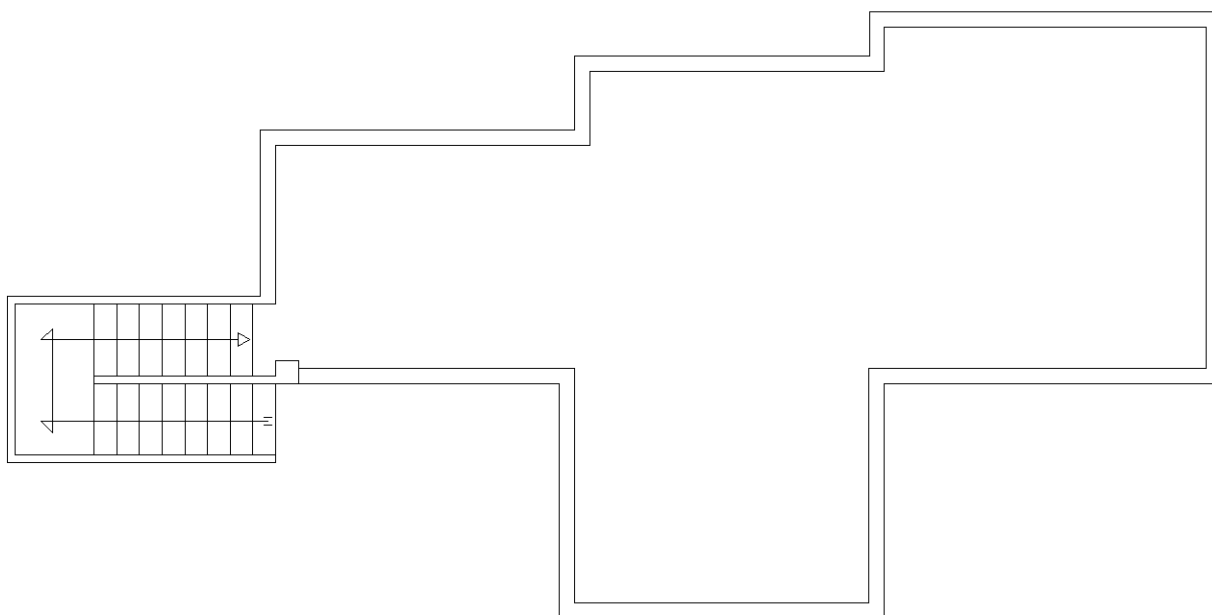

## PIANTA PIANO PRIMO

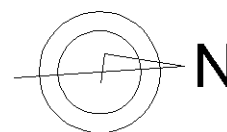

Ultima planimetria in atti

