

**Agenzia del Territorio
CATASTO FABBRICATI
Ufficio Provinciale di
Milano**

Identificativi Catastali:

Sezione:
Foglio: 1
Particella: 525
Subalterno: 23


Compilata da:
Dell'oro Roberto
Iscritto all'albo:
Geometri

Prov. Lecco


N. 293

Scheda n. 1

Scala 1:200

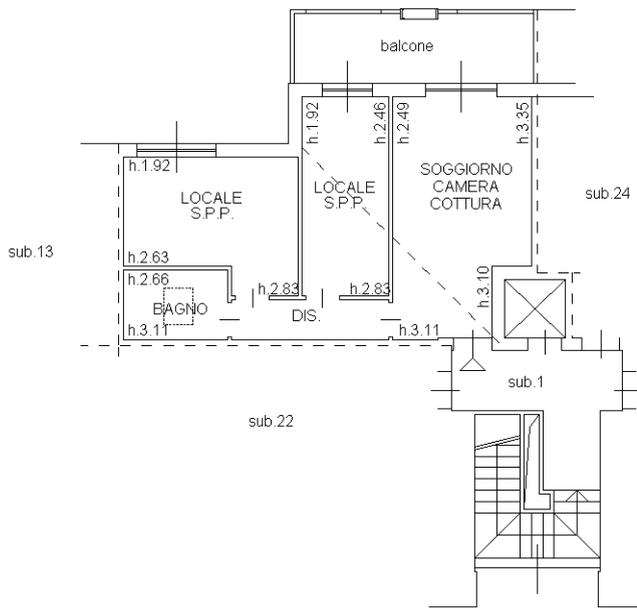

**PIANTA PIANO SECONDO
SOTTOTETTO**

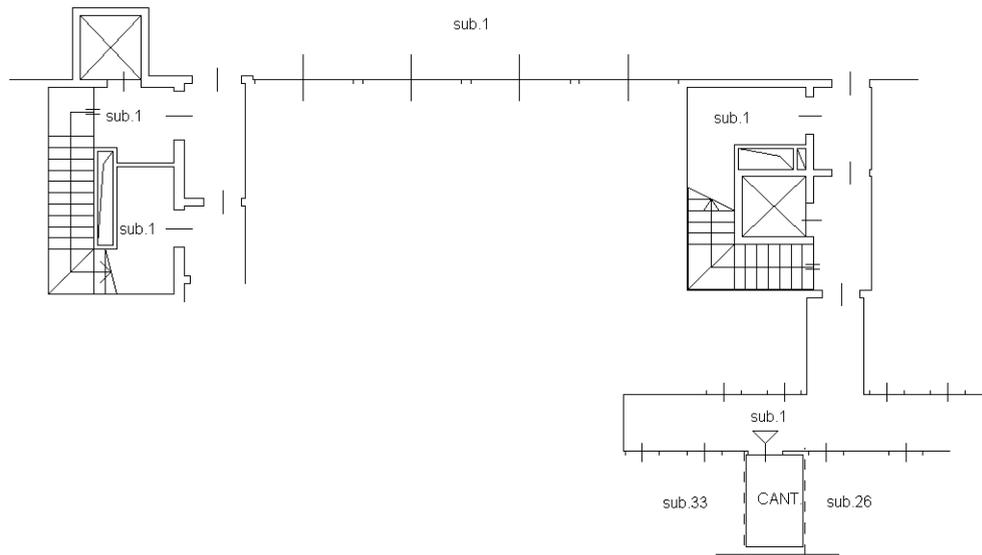

**PIANTA PIANO INTERRATO
H.2.45**

Catasto dei Fabbricati - Situazione al 07/03/2023 - Comune di RONCELLO(H529) - < Foglio 1 - Particella 525 - Subalterno 23 >
VIA E. MONTALE n. 5 Piano 2-SI