


ALLEGATO N.01

Planimetrie dello stato di fatto

Pianta Piano Primo
foglio 7, part. 154, sub. 4

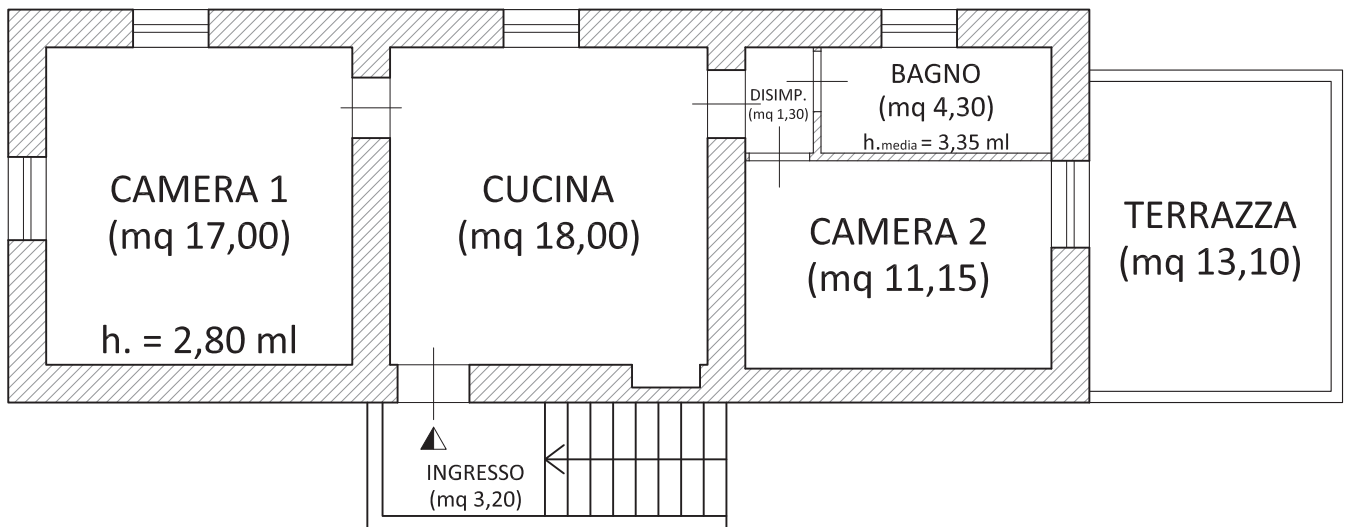

Scala 1:100