

**Agenzia del Territorio
CATASTO FABBRICATI
Ufficio Provinciale di
Rieti**

Dichiarazione protocollo n. RI0176968 del 13/12/2012

Planimetria di u.i.u. in Comune di **Salisano**

Strada Comunale Della Rocca

civ. SNC

Identificativi Catastali:

Sezione:
Foglio: **7**
Particella: **148**
Subalterno: **4**

Compilata da:

Iscritte all'albo:

Prov. **Rieti**

N. **134**


Scheda n. **1**

Scala 1: **200**

PIANTA PIANO PRIMO

Part. n. 148 Sub. 1

Part. n. 148 Sub. 1

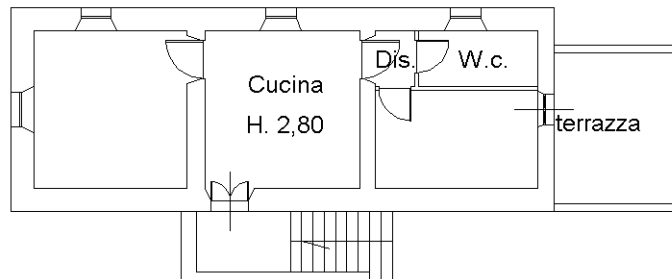

Part. n. 148 Sub. 1

Part. n. 148 Sub. 3

Part. n. 148 Sub. 5

**Il Tecnico
Arch. Catia CIANFA**

ORIENTAMENTO



Scala 1:200

Ultima planimetria in atti