

MODULARIO
F. r. g. rend. 497




MINISTERO DELLE FINANZE
DIREZIONE GENERALE DEL CATASTO E DEI SS TT.EE
CATASTO EDILIZIO URBANO (RDL 13-4-1939, n. 652)

MOD. BN (CEU)


LIRE
500

Planimetria di u.i.u. in Comune di **ERACLEA** via **TABINA** CIV.


PIANTA PIANO TERRA

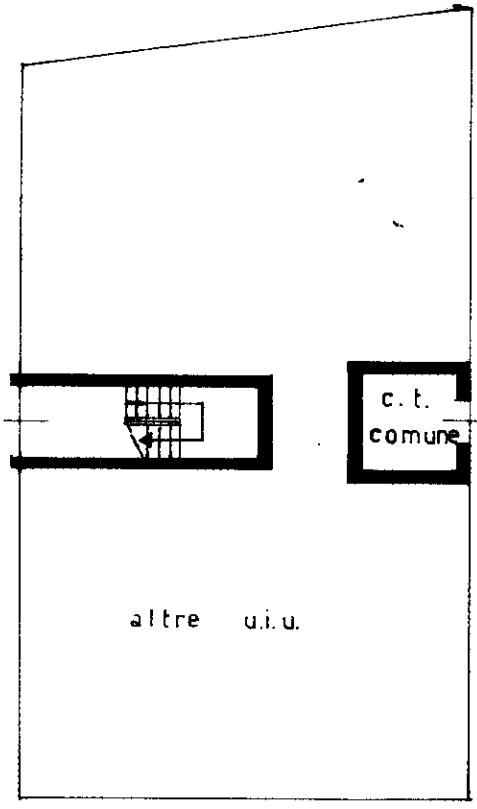


PIANTA PIANO TERZO - H. 2.10

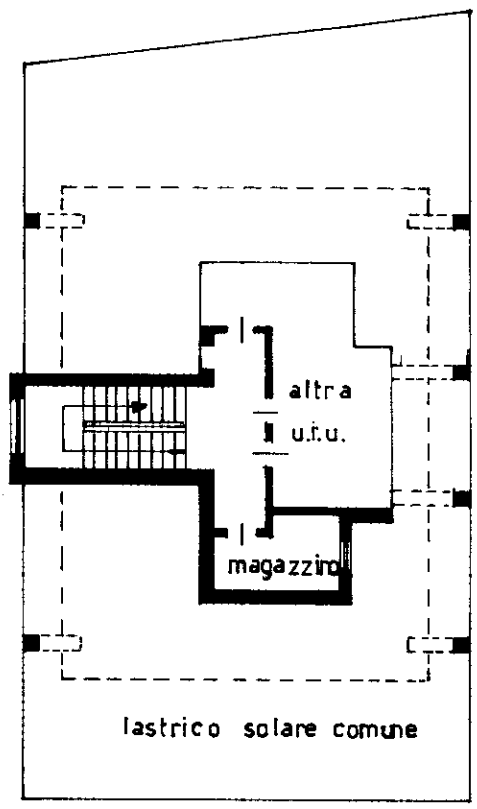

ESTRATTO DI MAPPA
SCALA 1:2000

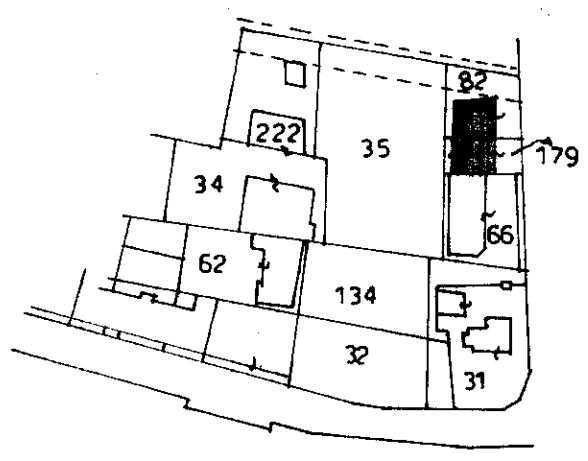

ORIENTAMENTO

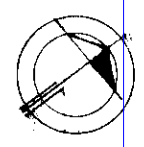

SCALA DI 1:2000

Repubblica Italiana - Direzione Generale del Catasto

Dichiarazione di N.C.
Ultima planimetria di variazione

Compilata dal **GEOMETRA**
CALCINOTTO WALTER
(Titolo, cognome e nome)

RISERVATO ALL'UFFICIO

Data presentazione: 13/12/1994 - Data: 04/04/2022 - n. T348243 - Richiedente: DGLMSM69H19L736G

Totale schede: 1 - Formato di acquisizione: A4 (210x297) - Formato stampa richiesto: A4 (210x297) della provincia di **VENEZIA**

18416

n. **381** sub. **13** data **29-11-94** Firma *[Signature]*

Catasto di Fabbricati - Situazione al 04/04/2022 - Comune di ERACLEA(D415) - < Foglio 33 - Particella 381 - Subaltemo 13 >
VIA TABINA n. SNC Piano T-3