

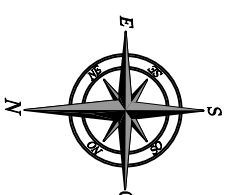


Pianta piano terzo - h=3,00m - Scala 1:100

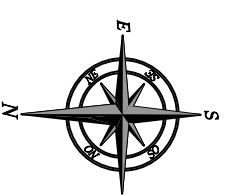

COMUNE DI ANGRIS(SA)
 N.C.E.U. Foglio 9 Particella 1027 sub 10 - cat. A2 - Via Tenente Maniello n.6
 piano terzo - int. 10 - Scala A

Pianta piano seminterrato - h=3,00m - Scala 1:100

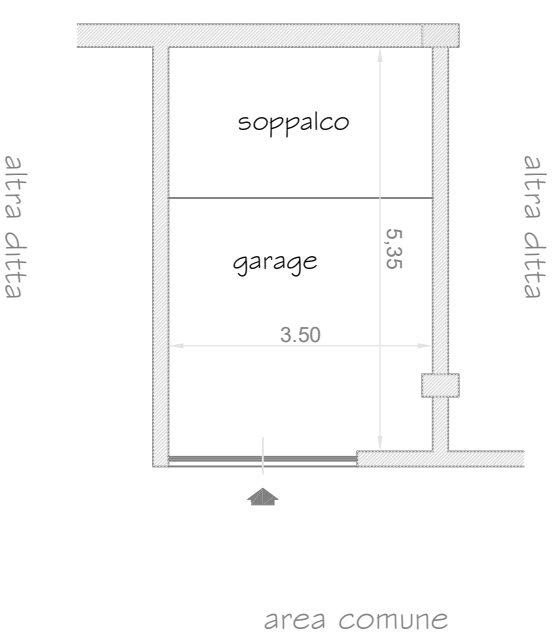

COMUNE DI ANGRIS(SA)
 N.C.E.U. Foglio 9 Particella 1027 sub 32 - cat. C6 - Via Tenente Maniello n.6
 piano seminterrato - Box n.8 - Scala A