


PIANTA PIANO TERRA

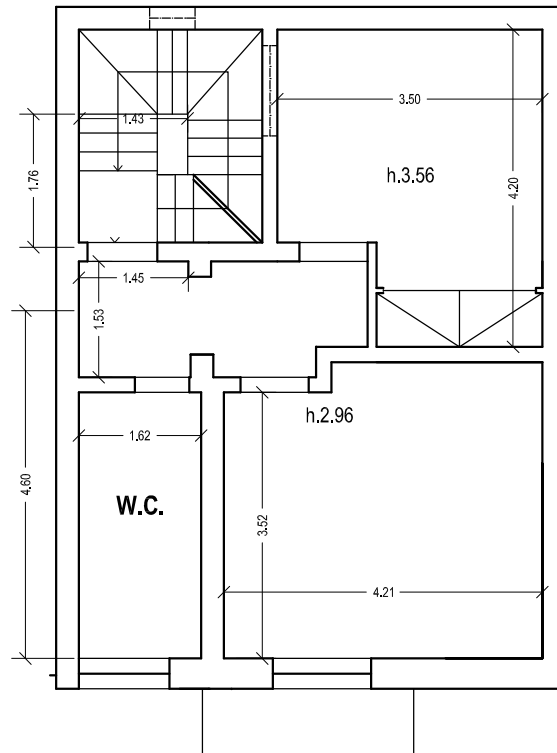



PIANTA PIANO PRIMO

CONSULENZA TECNICA DI UFFICIO - ESPROPRIAZIONE IMMOBILIARE
 (RG.ES. N145/2022)
 IMMOBILE SITO IN MONTELEPRE IN VIA G.MELI n.12-14
 PLANIMETRIA DI RILIEVO
 AL NCEU MU P.LLA 868 SUB.4 Cat. A/4


Arch. Silvia Curatolo

Scala 1:100

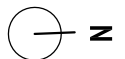

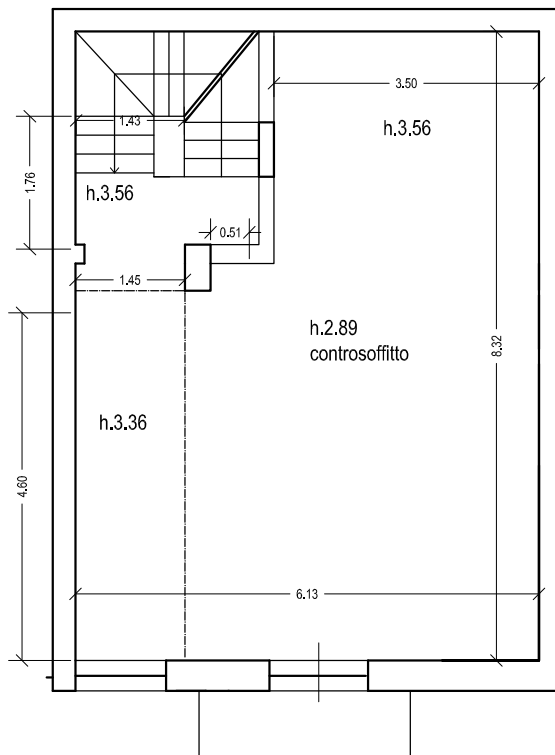

PIANTA PIANO SECONDO

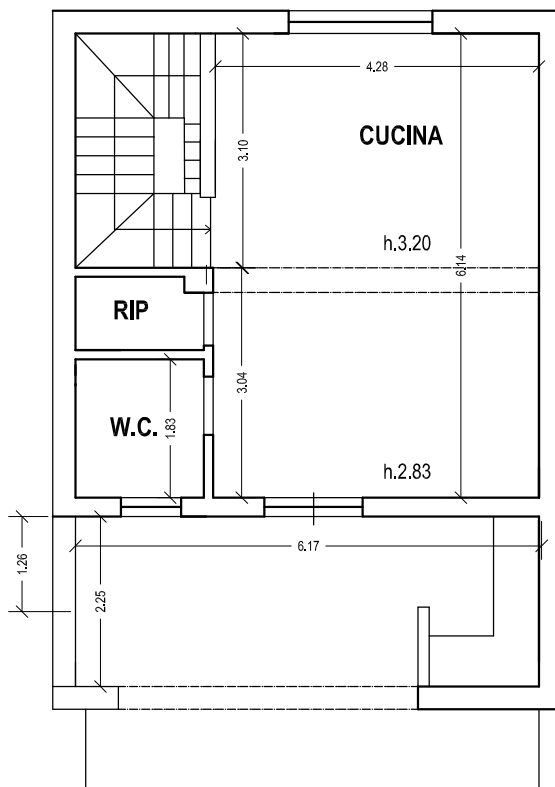

PIANTA PIANO TERZO

CONSULENZA TECNICA DI UFFICIO - ESPROPRIAZIONE IMMOBILIARE
 (RG.ES. N145/2022)
IMMOBILE SITO IN MONTELEPRE IN VIA G.MELI n.12-14
PLANIMETRIA DI RILIEVO
AL NCEU MU P.LLA 868 SUB.4 Cat. A/4

Arch. Silvia Curatolo

Scala 1:100

