

Data: 25/07/2018 - n. T155901 - Richiedente:

**Agenzia del Territorio
CATASTO FABBRICATI
Ufficio Provinciale di
Napoli**

Dichiarazione protocollo n. NA0799062 del 14/12/2006

Planimetria di u.i.u. in Comune di Pozzuoli

Via San Filippo

civ. 10

Identificativi Catastali:

Sezione:
Foglio: 77
Particella: 3
Subalterno: 2

Compilata da:

Iscritto all'albo:
Geometri
Prov. Napoli N.

Scheda n. 1

Scala 1:200



PIANTA PIANO TERRA

Catasto dei Fabbricati - Situazione al 25/07/2018 - Comune di POZZUOLI (G964) - < Foglio: 77 - Particella: 3 - Subalterno: 2 >
STRADA VICINALE SAN FILIPPO n. 10 piano: T.

Ultima planimetria in atti

Data: 25/07/2018 - n. T155901 - Richiedente:

Totale schede: 1 - Formato di acquisizione: A4(210x297) - Formato stampa richiesto: A4(210x297)

Data: 25/07/2018 - n. T155902 - Richiedente:

**Agenzia del Territorio
CATASTO FABBRICATI
Ufficio Provinciale di
Napoli**

Dichiarazione protocollo n. NA0799062 del 14/12/2006

Planimetria di u.i.u. in Comune di Pozzuoli

Via San Filippo

civ. 10

Identificativi Catastali:

Sezione:
Foglio: 77
Particella: 3
Subalterno: 3

Compilata da:


Iscritto all'albo:
Geometri
Prov. Napoli N.

Scheda n. 1

Scala 1:200



PIANTA PIANO TERRA

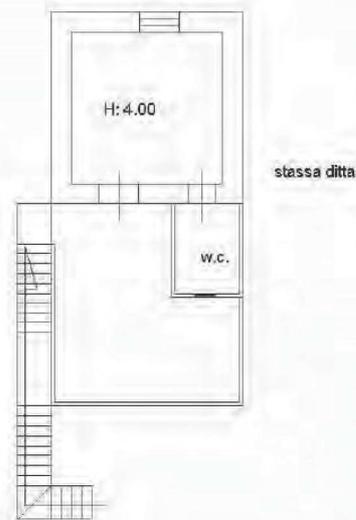

PIANTA PIANO PRIMO

Catasto dei Fabbricati - Situazione al 25/07/2018 - Comune di POZZUOLI (G964) - < Foglio: 77 - Particella: 3 - Subalterno: 3 >
STRADA VICINALE SAN FILIPPO n. 10 piano: T-1;

Ultima planimetria in atti

Data: 25/07/2018 - n. T155902 - Richiedente:

Totale schede: 1 - Formato di acquisizione: A4(210x297) - Formato stampa richiesto: A4(210x297)

Data: 25/07/2018 - n. T155904 - Richiedente:

**Agenzia del Territorio
CATASTO FABBRICATI
Ufficio Provinciale di
Napoli**

Dichiarazione protocollo n. NA0799062 del 14/12/2006

Planimetria di u.i.u. in Comune di Pozzuoli

Via San Filippo

civ. 10

Identificativi Catastali:

Sezione:

Foglio: 77

Particella: 3

Subalterno: 4

Compilata da:

Iscritto all'albo:
Geometri

Prov. Napoli

N.

Scheda n. 1

Scala 1:200



PIANTA PIANO TERRA

Catasto dei Fabbricati - Situazione al 25/07/2018 - Comune di POZZUOLI (G964) - < Foglio: 77 - Particella: 3 - Subalterno: 4 >
STRADA VICINALE SAN FILIPPO n. 10 piano: T

Ultima planimetria in atti

Data: 25/07/2018 - n. T155904 - Richiedente:

Totale schede: 1 - Formato di acquisizione: A4(210x297) - Formato stampa richiesto: A4(210x297)

ELABORATO PLANIMETRICO

Isritto all'albo:
Geometri
Prov. Napoli

N. 2485

**Agenzia del Territorio
CATASTO FABBRICATI
Ufficio Provinciale di
Napoli**

Comune di Pozzuoli




Sezione: Foglio: 77 Particella: 3

Protocollo n. NA0799062 del 14/12/2006


Tipo Mappale n. 786803 del 11/12/2006

Dimostrazione grafica dei subalterni

Scala 1 : 500

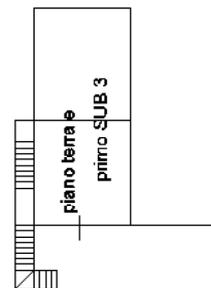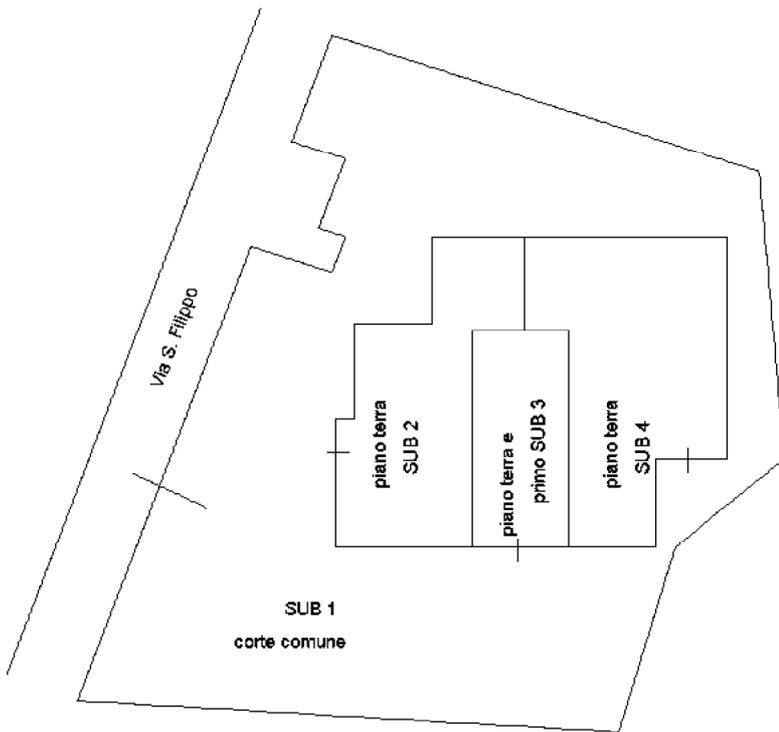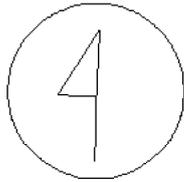


Ultima planimetria in atti

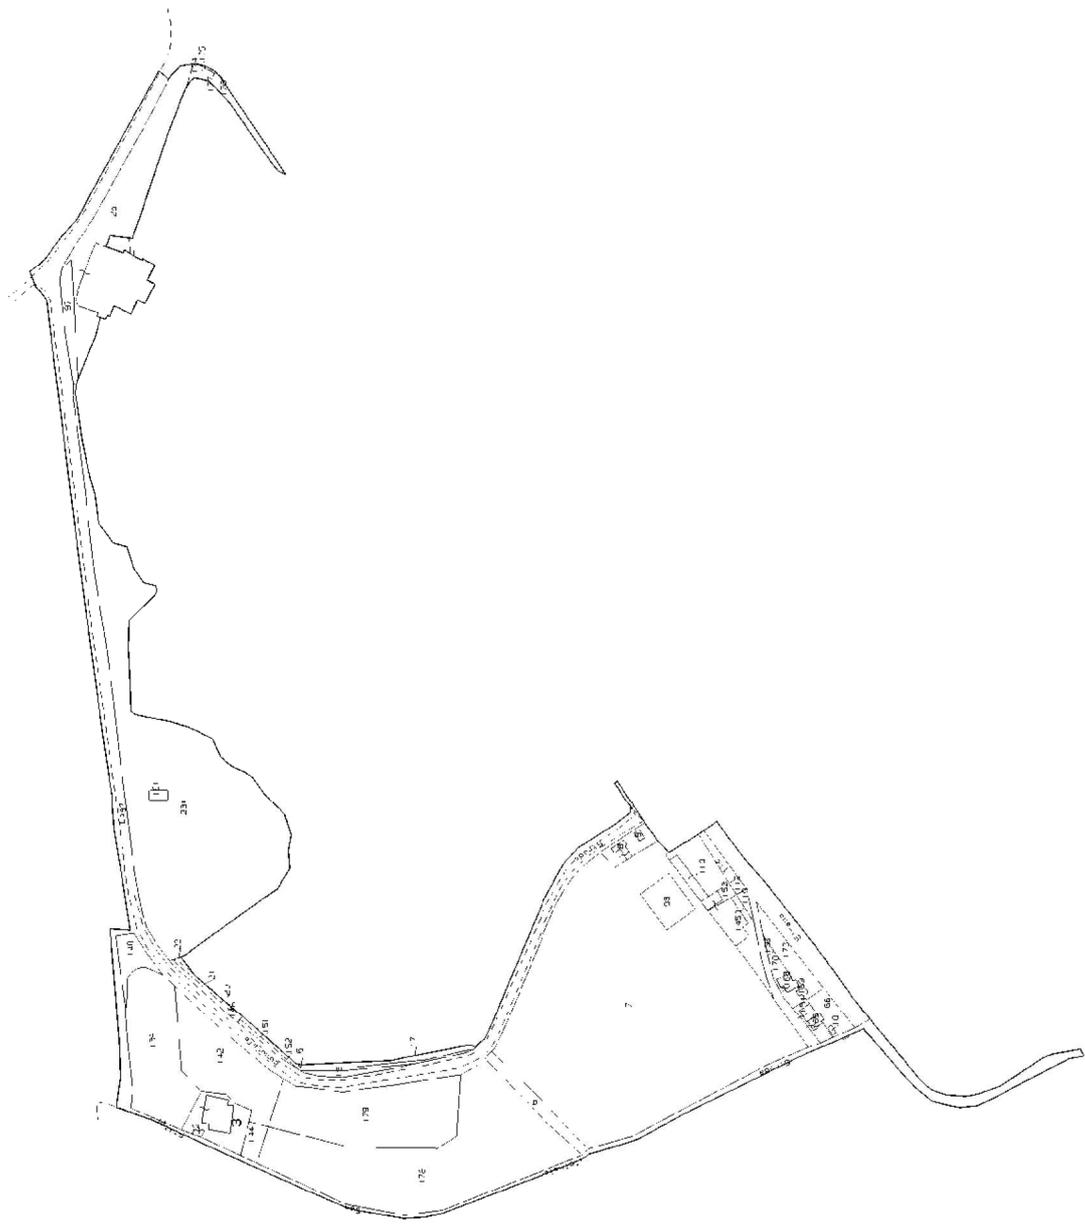

Y = + 2800

X = + 6300

B a c c o l i

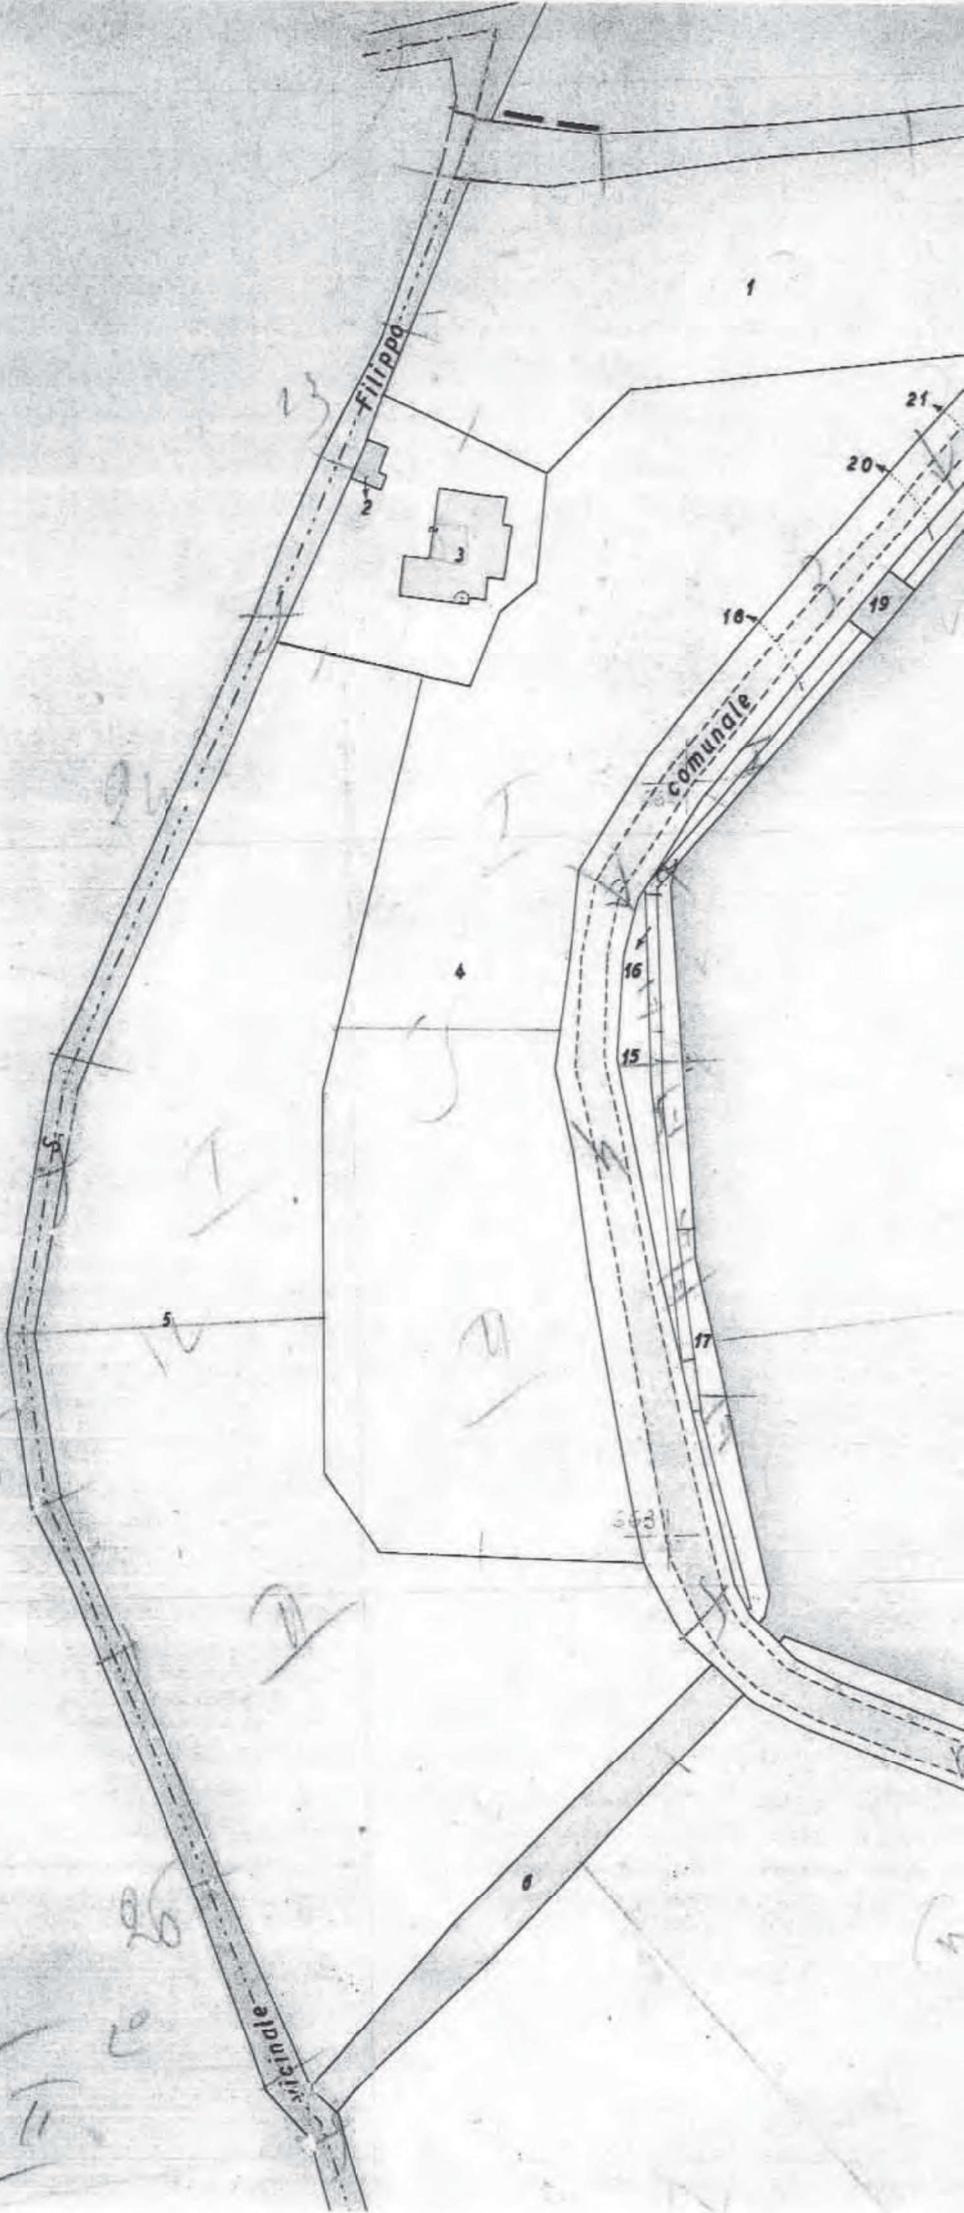

PPV