


COMUNE DI TRAPANI

foglio 302 particella 221 subalterno 32



PIANTA PIANO SECONDO

scala 1:100

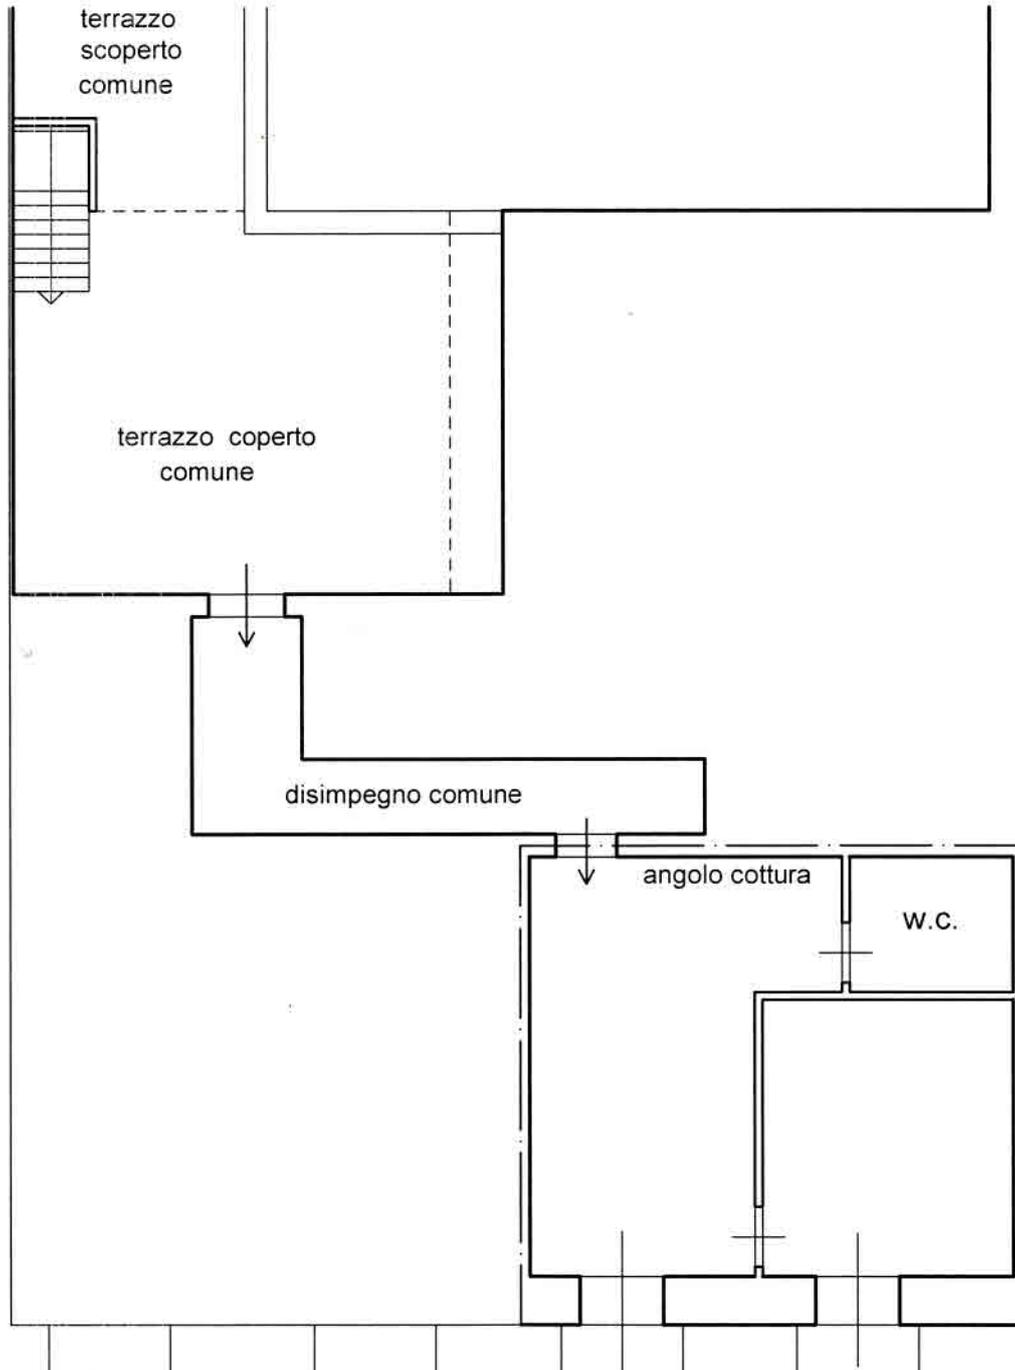

via San Francesco d'Assisi