


# COMUNE DI TRAPANI

foglio 302 particella 221 subalterno 33



## PIANTA PIANO SECONDO

scala 1:100

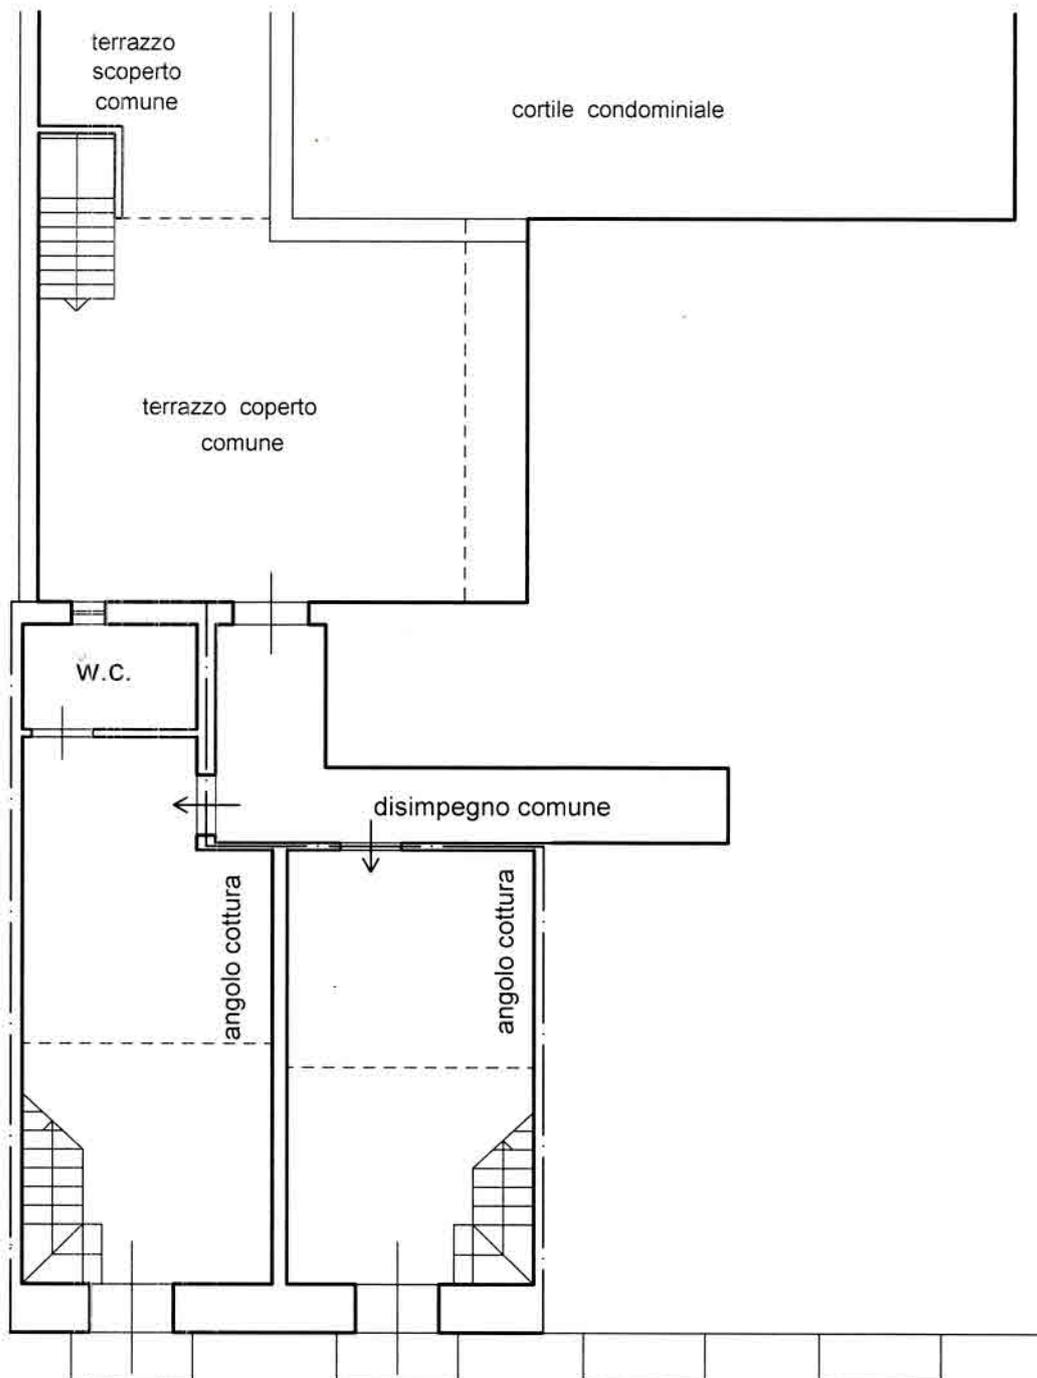

# PIANTA PIANO SOPPALCO

scala 1:100

