

**Agenzia delle Entrate
CATASTO FABBRICATI
Ufficio Provinciale di
Lucca**

Dichiarazione protocollo n. LU0056212 del 25/07/2018

Planimetria di u.i.u. in Comune di Lucca

Via Antonio Cantore

civ. 81

Identificativi Catastali:

Sezione:

Foglio: 165

Particella: 437

Subalterno: 5

Compilata da:

Di Giulio Vittorio

Iscritto all'albo:
Geometri


Prov. Lucca

N. 978

Scheda n. 1

Scala 1:200

PLANIMETRIA CATASTALE
LOTTO 1

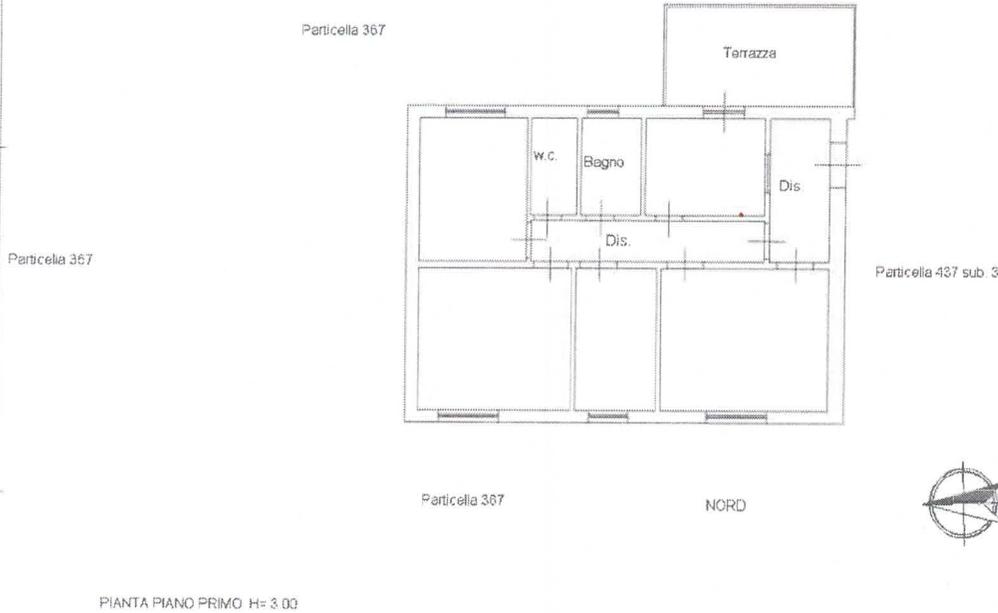

PIANTA PIANO PRIMO H= 3.00

Ultima planimetria in atti

Data: 12/05/2021 - n. T375372 - Richiedente:

Totale schede: 1 - Formato di acquisizione: A4(210x297) - Formato stampa richiesto: A4(210x297)