


COMUNE DI TRAPANI

foglio 302 particella 221 subalterno 25



PIANTA PIANO PRIMO

scala 1:100

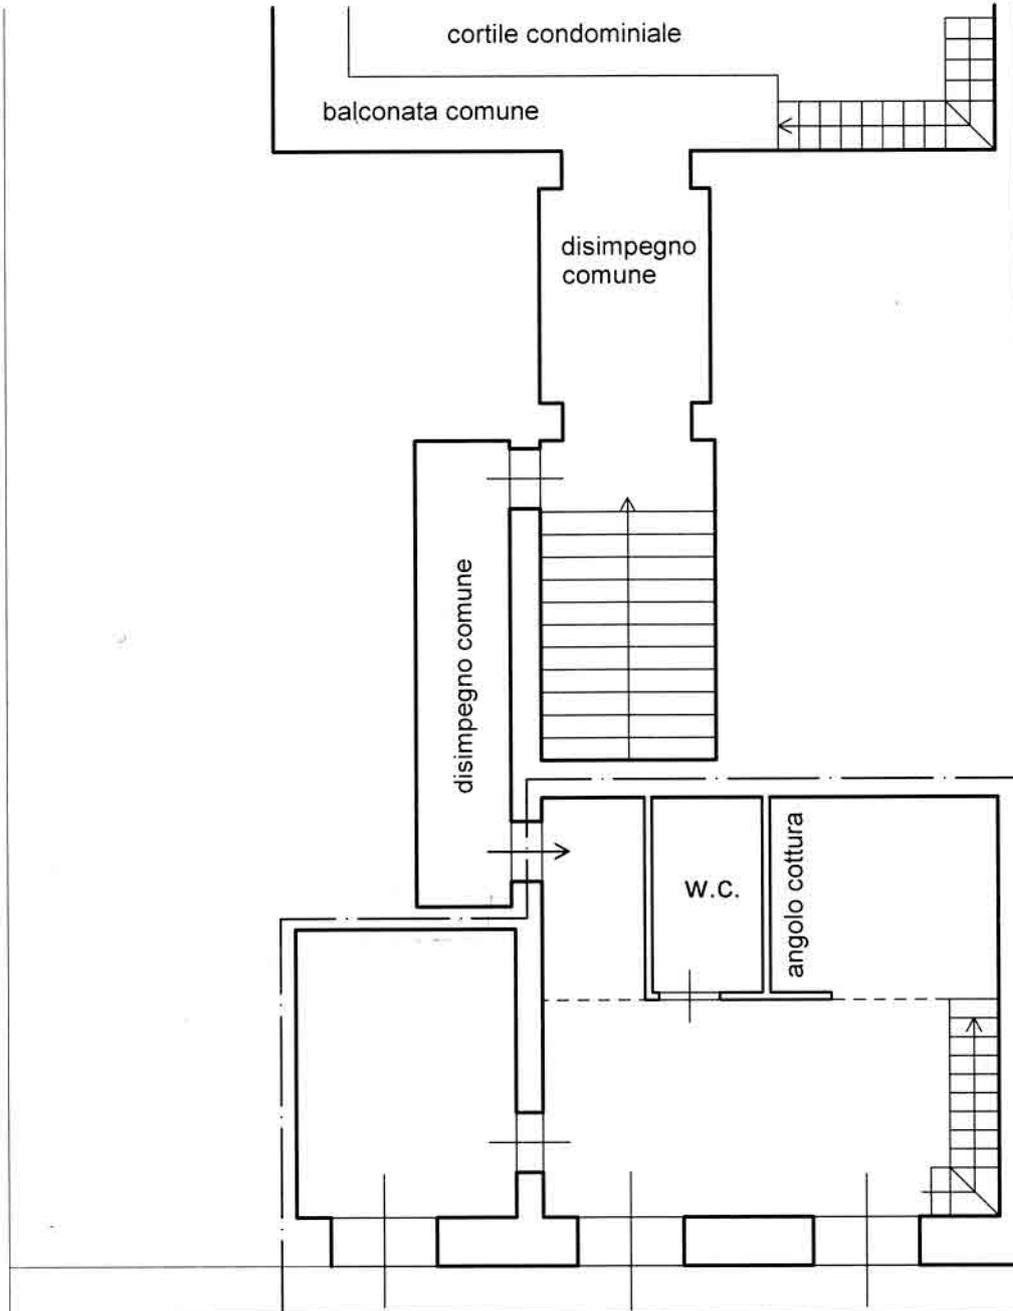

via San Francesco d'Assisi



PIANTA PIANO SOPPALCO

scala 1:100

