


# COMUNE DI TRAPANI

foglio 302 particella 221 subalterno 24



## PIANTA PIANO PRIMO

scala 1:100

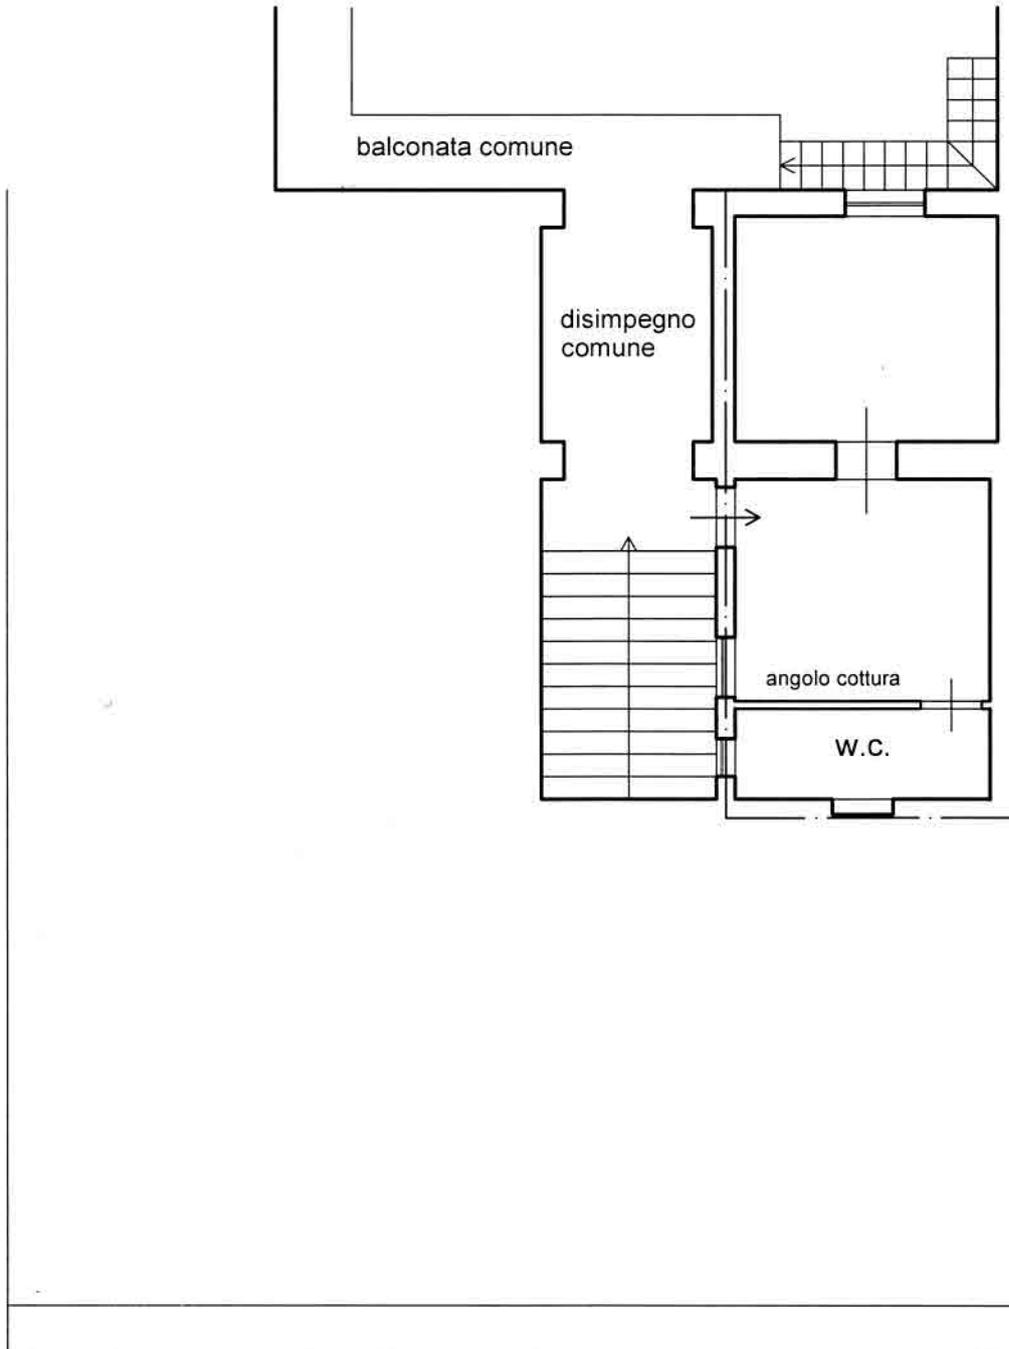

via San Francesco d'Assisi