


COMUNE DI TRAPANI

foglio 302 particella 221 subalterno 26



PIANTA PIANO PRIMO


scala 1:100

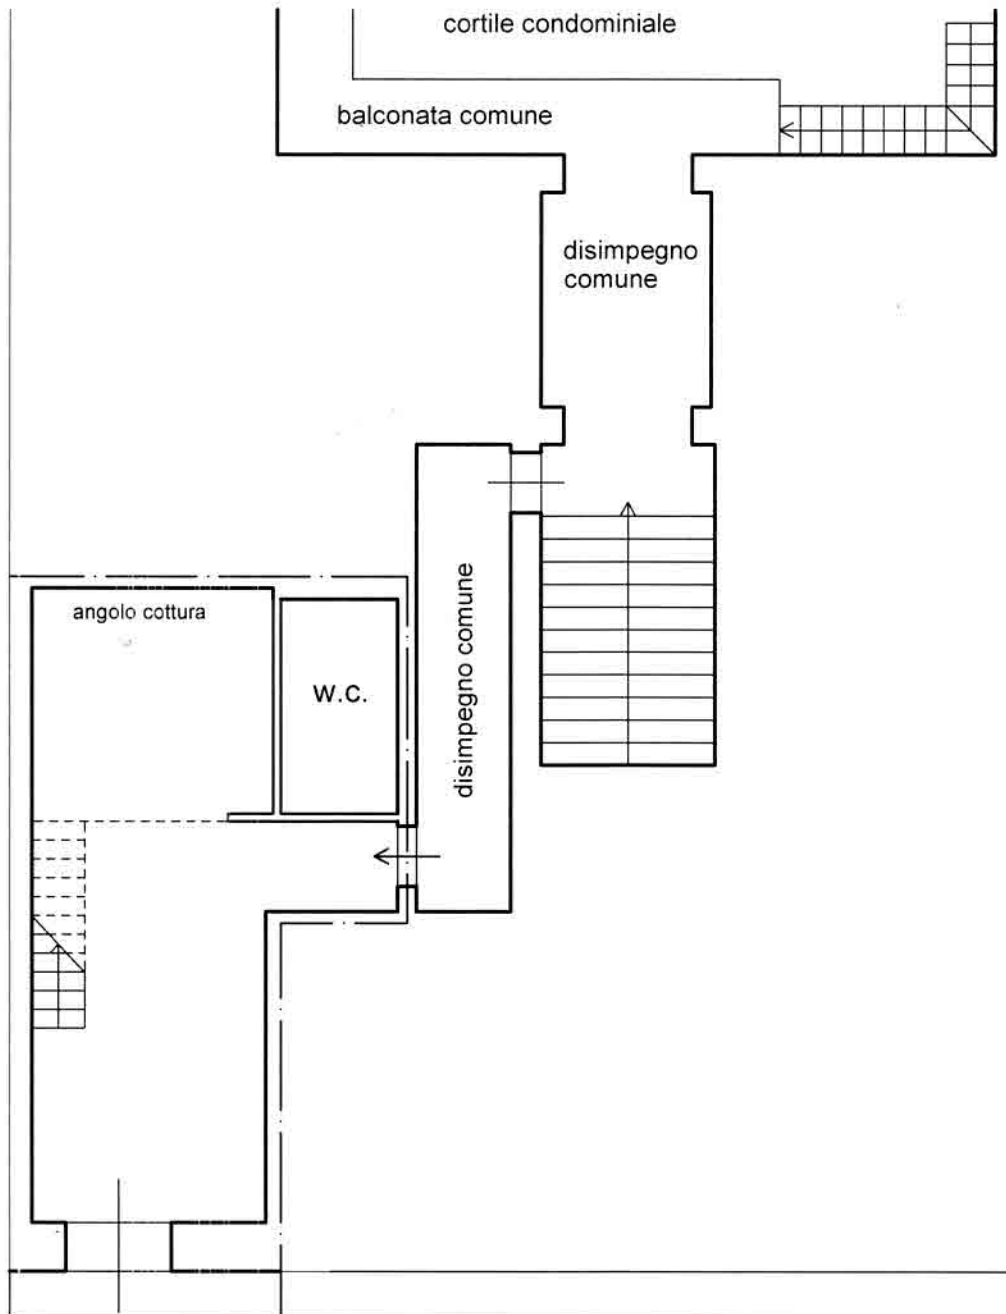

via San Francesco d'Assisi

PIANTA PIANO SOPPALCO

scala 1:100

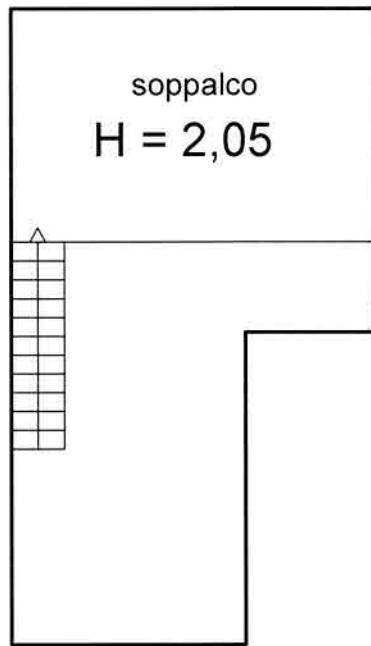

via San Francesco d'Assisi