


COMUNE DI TRAPANI

foglio 302 particella 221 subalterno 23

PIANTA PIANO PRIMO scala 1:100

via Cassaretto

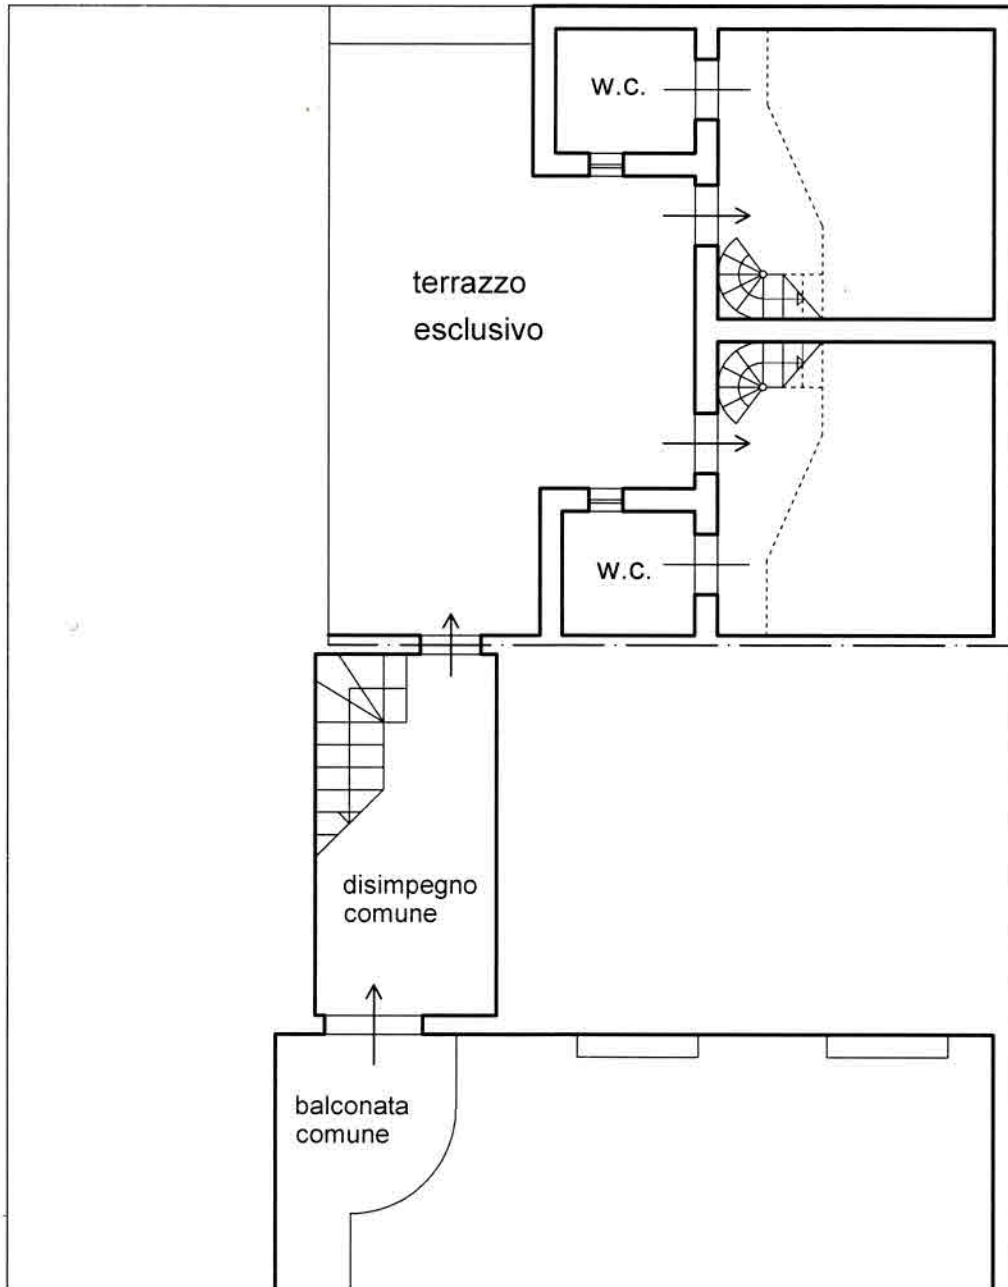

PIANTA PIANO SOPPALCHI

scala 1:100

