


**Agenzia del Territorio
CATASTO FABBRICATI
Ufficio Provinciale di
Palermo**

Dichiarazione protocollo n. PA0214694 del 03/08/2005	
Planimetria di u.i.u. in Comune di Trabia	
Contrada Cozzo Corvo	civ. SNC
Identificativi Catastali:	Compilata da:
Sezione:	Iscritto all'albo:
Foglio: 4	Geometri
Particella: 1170	Prov. Palermo
Subalterno:	N. 2190

Scheda n. 1 Scala 1:200

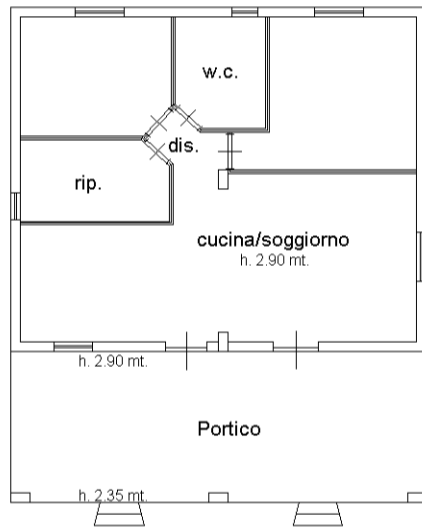

pianta piano terra



Nord


10 metri

Catasto dei Fabbricati - Situazione al 10/02/2016 - Comune di TRABIA (L317) - < Foglio: 4 - Particella: 1170 - Subalterno: 0 >
CONTRADA COZZO CORVO SNC piano: T;

**Agenzia del Territorio
CATASTO FABBRICATI
Ufficio Provinciale di
Palermo**

Dichiarazione protocollo n. PA0214694 del 03/08/2005	
Planimetria di u.i.u. in Comune di Trabia	
Contrada Cozzo Corvo	civ. SNC
Identificativi Catastali:	Compilata da:
Sezione:	Iscritto all'albo:
Foglio: 4	Geometri
Particella: 1170	Prov. Palermo
Subalterno:	N. 2190

Scheda n. 2 Scala 1:500

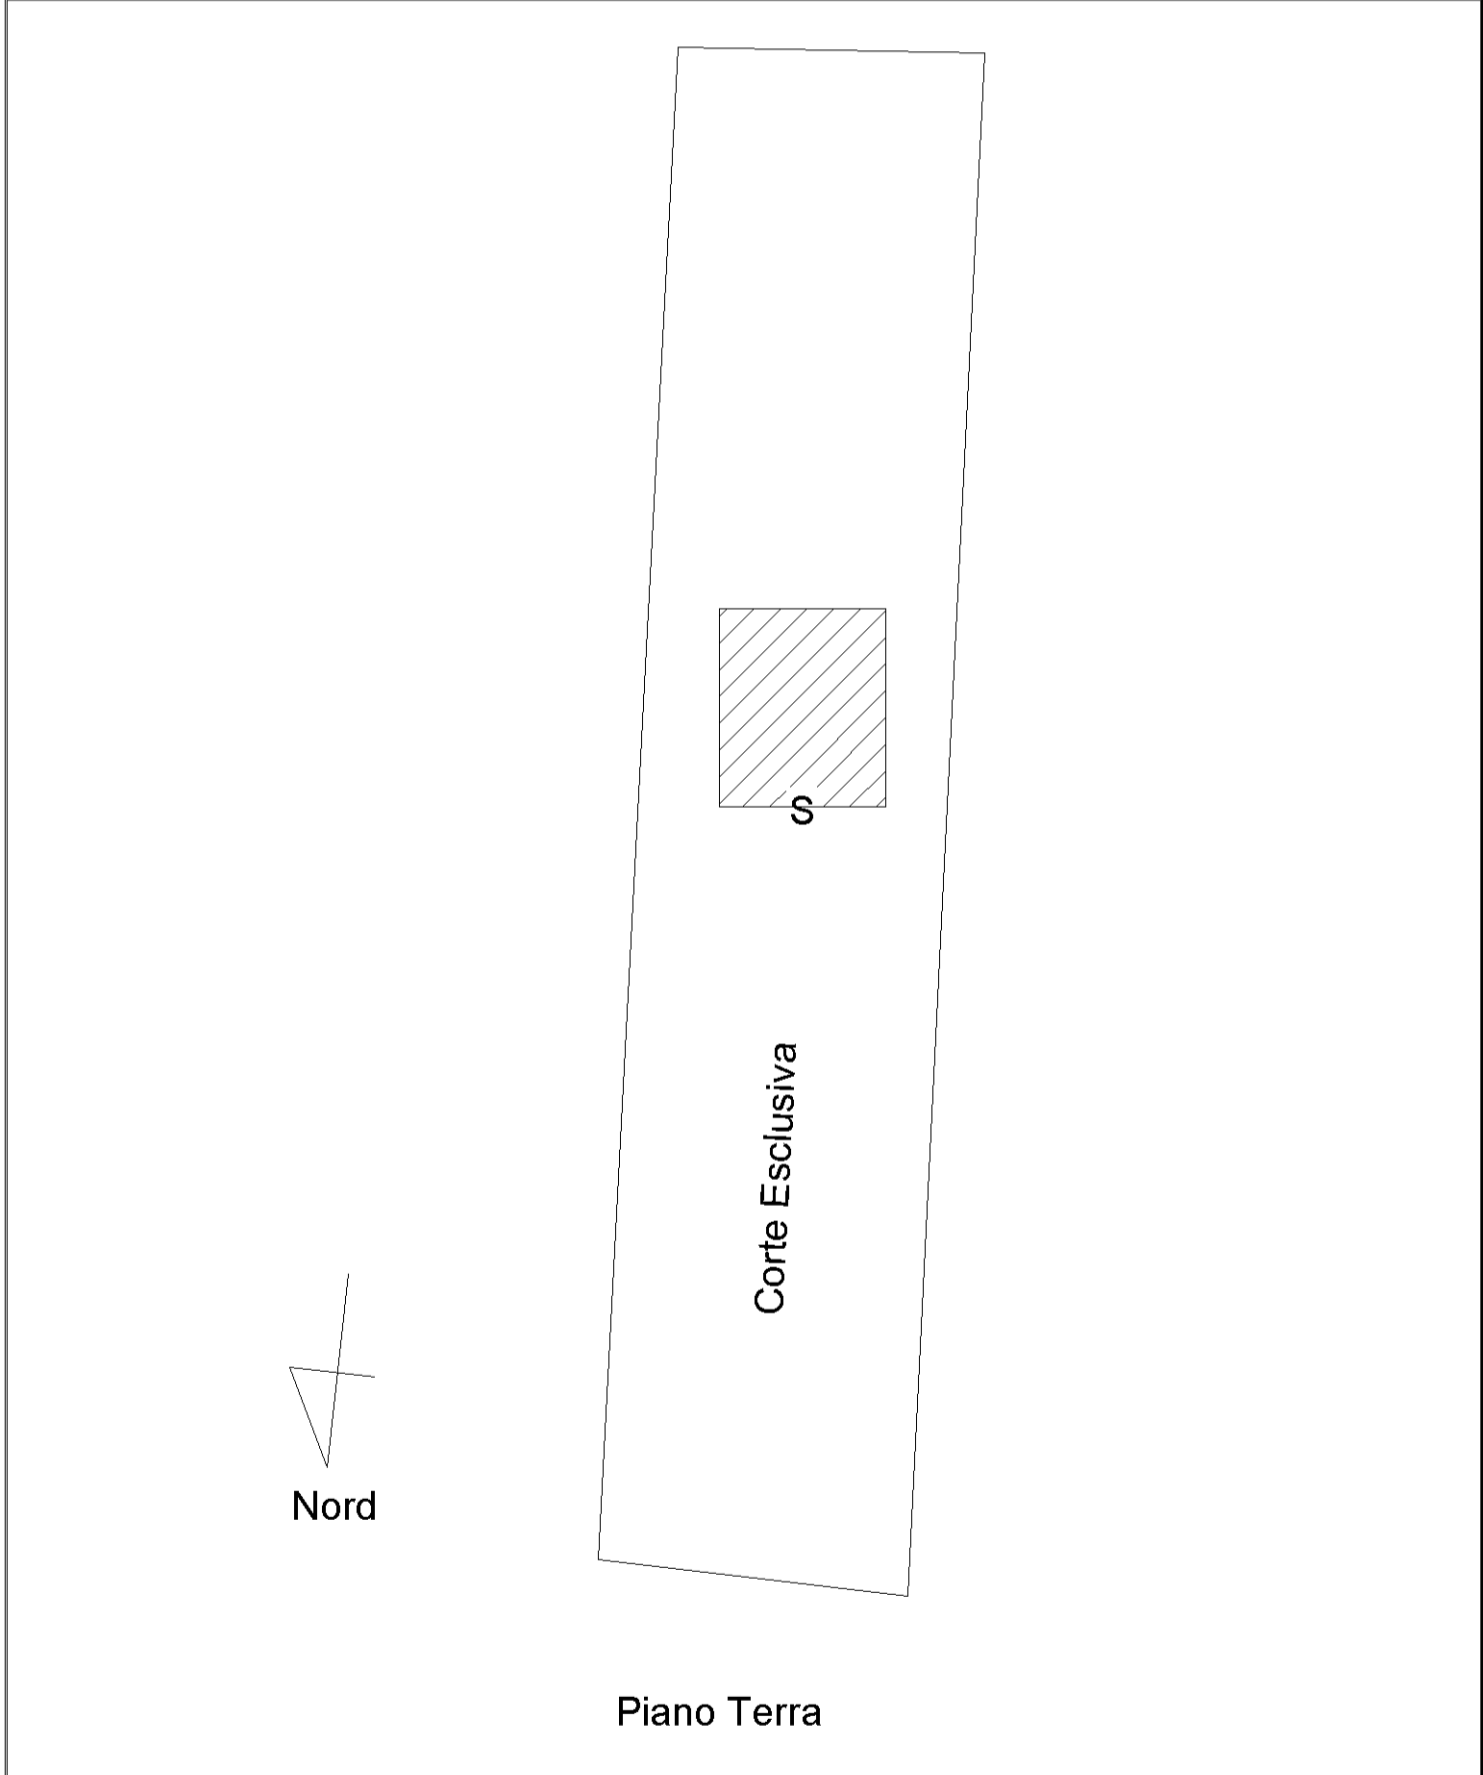

10 metri

Catasto dei Fabbricati - Situazione al 10/02/2016 - Comune di TRABIA (L317) - < Foglio: 4 - Particella: 1170 - Subalterno: 0 >
CONTRADA COZZO CORVO SNC piano: T;