

**Agenzia del Territorio
CATASTO FABBRICATI
Ufficio Provinciale di
Gorizia**

ELABORATO PLANIMETRICO

Compilato da:
Corbo Lucio
Iscritto all'albo:
Periti Edili
Prov. Trieste N. 636

Comune di Gorizia
Sezione: B Foglio: 15 Particella: 5186

Protocollo n. GO0011848 del 18/02/2013
Tipo Mappale n. 1 del 31/01/2013

Dimostrazione grafica dei subalterni


Scala 1 : 200

PLANIMETRIA
PIANTA PIANO TERRA



p.c.n. 5185

p.c.n. 5183

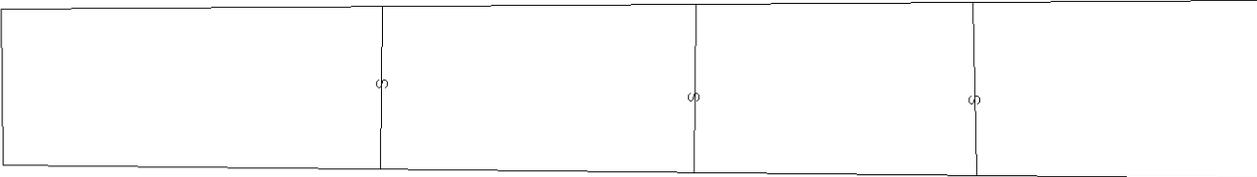


p.c.n. 8931

p.c.n. 8882

p.c.n. 8914

PLANIMETRIA
PIANTA PIANO PRIMO

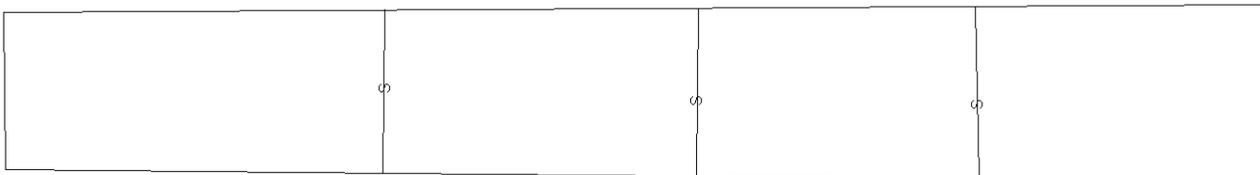

Ultima planimetria in atti

**Agenzia del Territorio
CATASTO FABBRICATI
Ufficio Provinciale di
Gorizia**

ELABORATO PLANIMETRICO

Compilato da:
Corbo Lucio
Iscritto all'albo:
Periti Edili
Prov. Trieste N. 636



Comune di Gorizia
Sezione: B Foglio: 15 Particella: 5185

Protocollo n. GO0011847 del 18/02/2013
Tipo Mappale n. 1 del 31/01/2013

Dimostrazione grafica dei subalterni

Scala 1 : 200

PLANIMETRIA
PIANTA PIANO TERRA

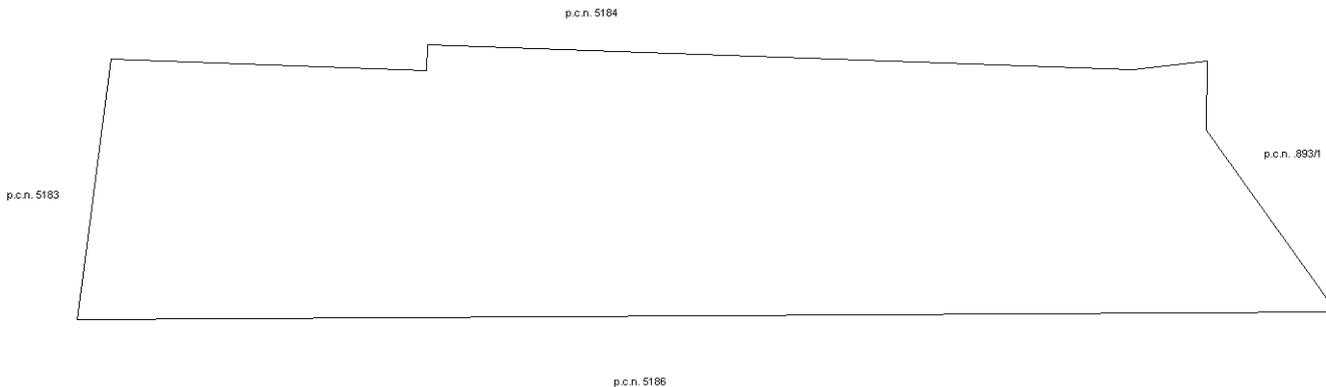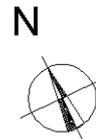

Ultima planimetria in atti