

**Agenzia del Territorio
CATASTO FABBRICATI
Ufficio Provinciale di
Gorizia**

Dichiarazione protocollo n. GO0018965 del 15/03/2013

Planimetria di u.i.u. in Comune di Gorizia

Via Guglielmo Oberdan

civ. 13

Identificativi Catastali:

Sezione: B
Foglio: 15
Particella: 5183
Subalterno: 2

Compilata da:
Corbo Lucio

Iscritto all'albo:
Periti Edili



Prov. Trieste

N. 00636

Scheda n. 1

Scala 1:100

**PIANTA PIANO PRIMO
H=2.50ml**

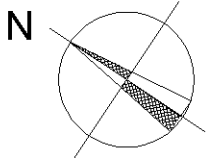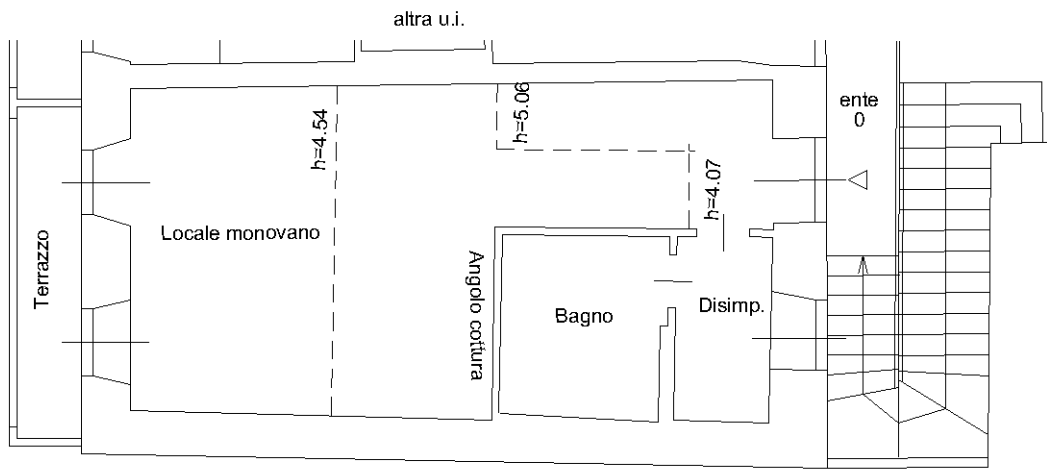

**Agenzia del Territorio
CATASTO FABBRICATI
Ufficio Provinciale di
Gorizia**

Dichiarazione protocollo n. GO0018965 del 15/03/2013

Planimetria di u.i.u. in Comune di Gorizia

Via Guglielmo Oberdan

civ. 13

Identificativi Catastali:

Sezione: B
Foglio: 15
Particella: 5183
Subalterno: 3

Compilata da:
Corbo Lucio

Iscritto all'albo:
Periti Edili



Prov. Trieste

N. 00636

Scheda n. 1

Scala 1:100

**PIANTA PIANO PRIMO
H=2.50ml**

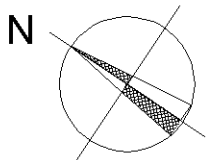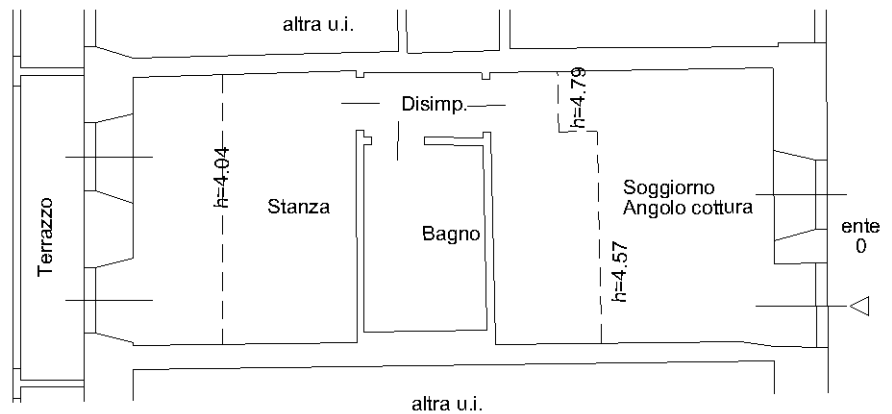

Ultima planimetria in atti

**Agenzia del Territorio
CATASTO FABBRICATI
Ufficio Provinciale di
Gorizia**

Dichiarazione protocollo n. GO0018965 del 15/03/2013

Planimetria di u.i.u. in Comune di Gorizia

Via Guglielmo Oberdan

civ. 13

Identificativi Catastali:

Sezione: B

Foglio: 15

Particella: 5183

Subalterno: 4

Compilata da:

Corbo Lucio

Iscritto all'albo:

Periti Edili

Prov. Trieste



N. 00636

Scheda n. 1

Scala 1:100

PIANTA PIANO PRIMO

H=2.50ml

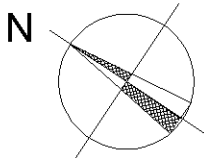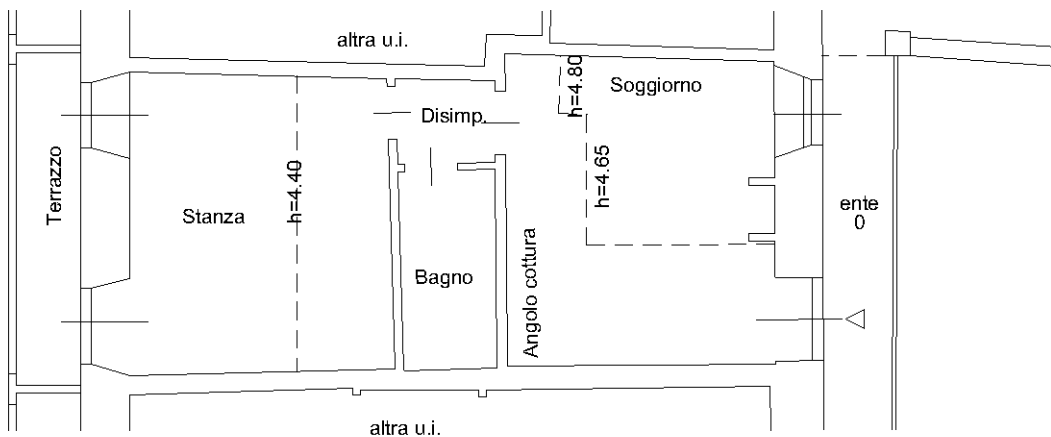

Ultima planimetria in atti

**Agenzia del Territorio
CATASTO FABBRICATI
Ufficio Provinciale di
Gorizia**

Dichiarazione protocollo n. GO0018965 del 15/03/2013

Planimetria di u.i.u. in Comune di Gorizia

Via Guglielmo Oberdan

civ. 13

Identificativi Catastali:

Sezione: B
Foglio: 15
Particella: 5183
Subalterno: 5

Compilata da:
Corbo Lucio

Iscritto all'albo:
Periti Edili



Prov. Trieste

N. 00636

Scheda n. 1

Scala 1:100

**PIANTA PIANO PRIMO
H=2.50ml**

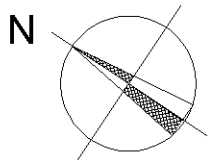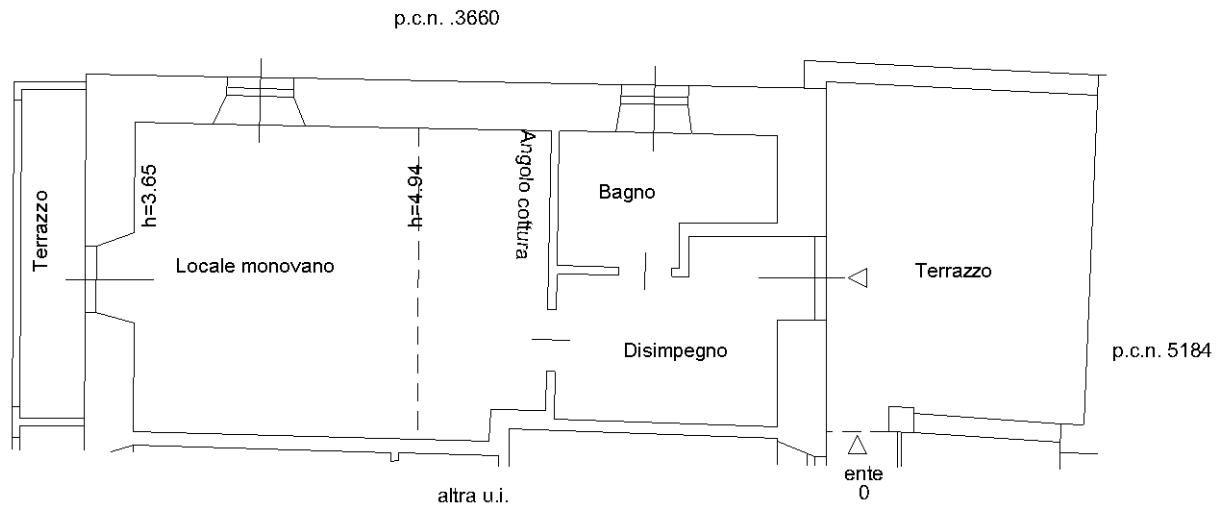


**Agenzia del Territorio
CATASTO FABBRICATI
Ufficio Provinciale di
Gorizia**

ELABORATO PLANIMETRICO	
Compilato da: Corbo Lucio	
Iscritto all'albo: Periti Edili	
Prov. Trieste	N. 636

Comune di Gorizia	Protocollo n. GO0011847 del 18/02/2013
Sezione: B Foglio: 15 Particella: 5185	Tipo Mappale n. 1 del 31/01/2013

Dimostrazione grafica dei subalterni Scala 1 : 200

PLANIMETRIA
PIANTA PIANO TERRA

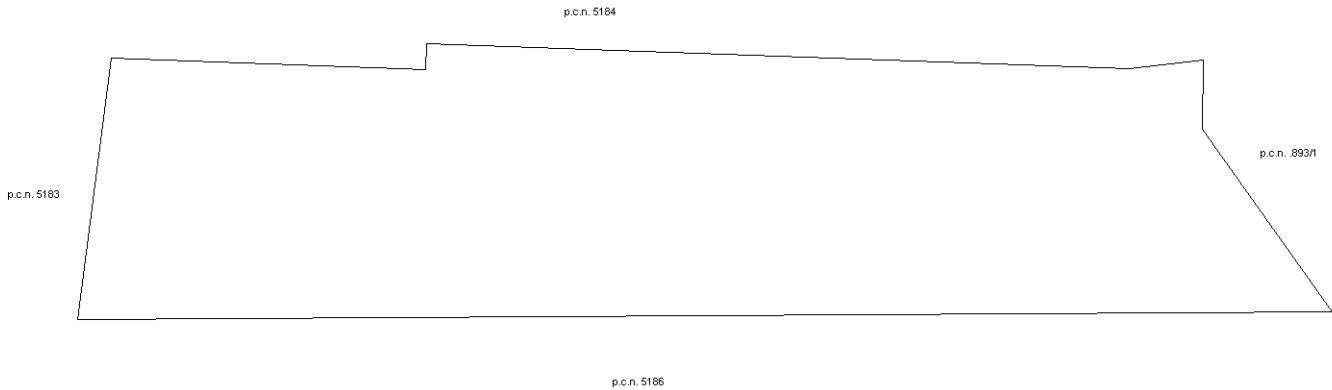

Ultima planimetria in atti