

**Agenzia delle Entrate  
CATASTO FABBRICATI  
Ufficio Provinciale di  
Varese**

Dichiarazione protocollo n. VA0068013 del 28/06/2018

Planimetria di u.i.u. in Comune di Sumirago

Via San Lorenzo

civ. 13

Identificativi Catastali:

Sezione: SU  
Foglio: 4  
Particella: 27  
Subalterno:

Compilata da:


Famiglietti Renzo  
Iscritto all'albo:  
Architetti

Prov. Varese


N. 2425

Scheda n. 1

Scala 1:200

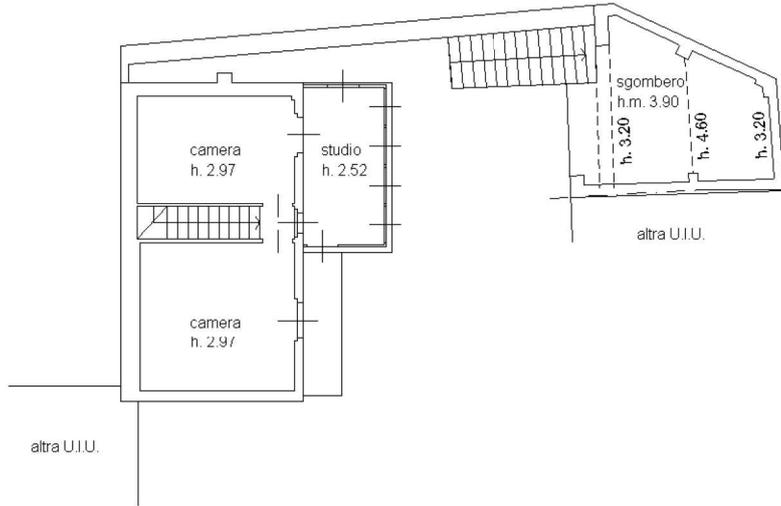

PIANTA PIANO PRIMO

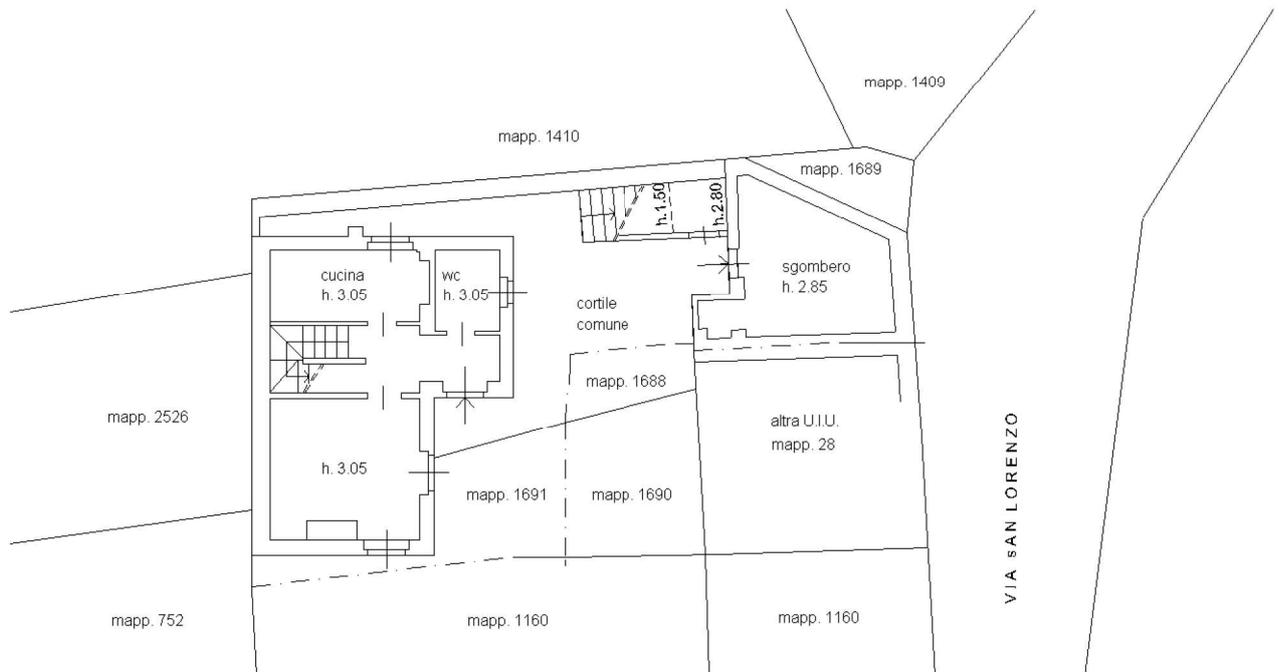

PIANTA PIANO TERRA



Ultima planimetria in atti