

## Allegato 2

# PLANIMETRIE CATASTALI

ELABORATO SUBALTERNI NON PRESENTE IN BANCA DATI DELL'AGENZIA DELLE  
ENTRATE



# NUOVO CATASTO EDILIZIO URBANO


(R. DECRETO-LEGGE 13 APRILE 1939, N. 652)

Planimetria dell'immobile situato nel Comune di CASTELFRANCO VENETO Via SCUOLE 20


Ditta

Allegata alla dichiarazione presentata all'Ufficio Tecnico Erariale di TREVISO

SCHEDA N° 3

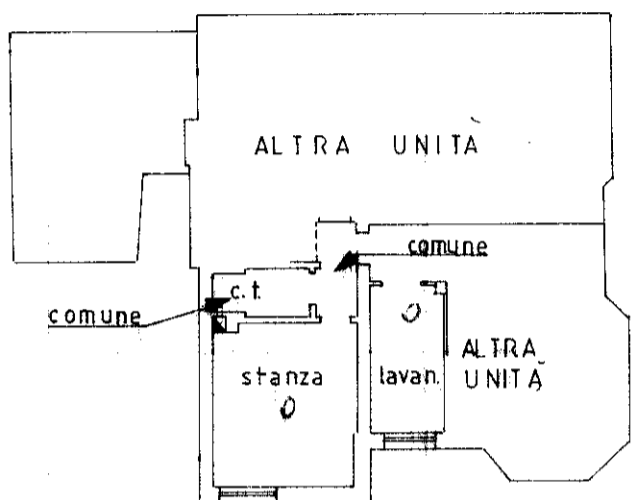


PIANTA PIANO SEMINTERRATO  
H. 223

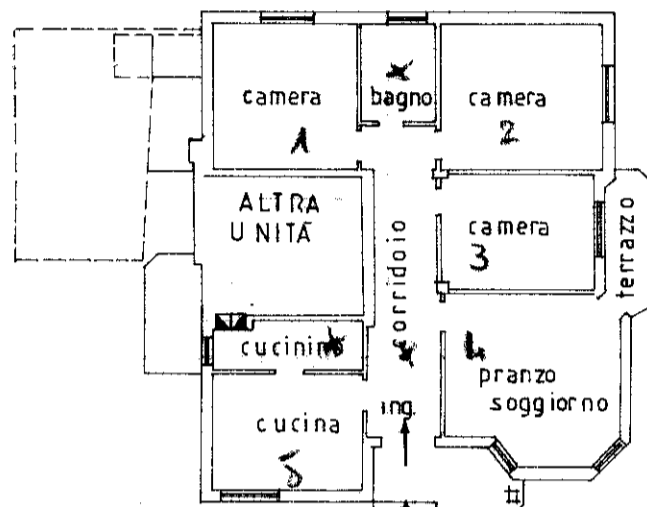


PIANTA PIANO RIALZATO  
H. 285

ESTRATTO DI MAPPA SCALA 1:2000  
FG. 40 (F/5) M.N° 923

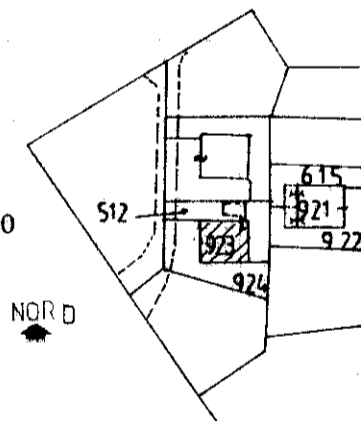

ORIENTAMENTO

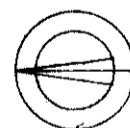

SCALA DI 1.200

SPAZIO RISERVATO PER LE ANNOTAZIONI D'UFFICIO

DATA

PROT. N°

V89  
12621A

Compilata dal GEOMETRA IGINIO LIBRALATO  
(Titolo, nome e cognome del tecnico)

Iscritto all'Albo de GEOMETRI

della Provincia di TREVISO

DATA 08.06.1989

Firma

IPZS OFFICINA CY ROMA

MODULARIO  
F. - rig. rend. - 497



MINISTERO DELLE FINANZE

DIREZIONE GENERALE DEL CATASTO E DEI SERVIZI TECNICI ERARIALI

# NUOVO CATASTO EDILIZIO URBANO

(R. DECRETO-LEGGE 13 APRILE 1989, N. 652)

Mod. B (Nuovo Catasto Edilizio Urbano)


Lire  
200

Planimetria dell'immobile situato nel Comune di CASTELFRANCO VENETO Via SCUOLE 20

Ditta [REDACTED]


Allegata alla dichiarazione presentata all'Ufficio Tecnico Erariale di TREVISO

SCHEDA N° 4

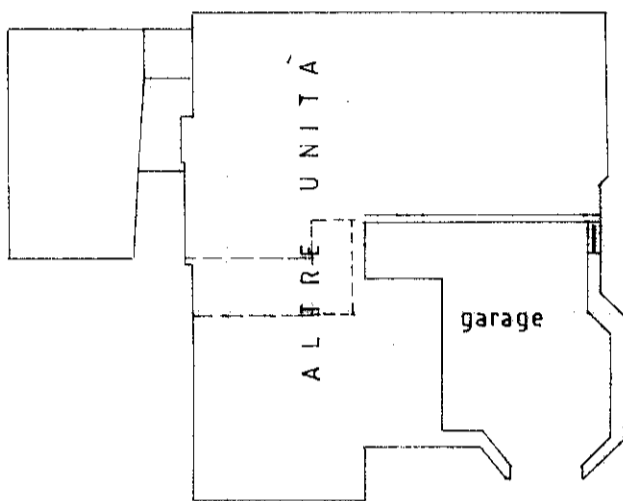


PIANTA PIANO SEMINTERRATO  
H. 223

ESTRATTO DI MAPPA SCALA 1:2000  
FG. 40 (F/5) M.N° 923

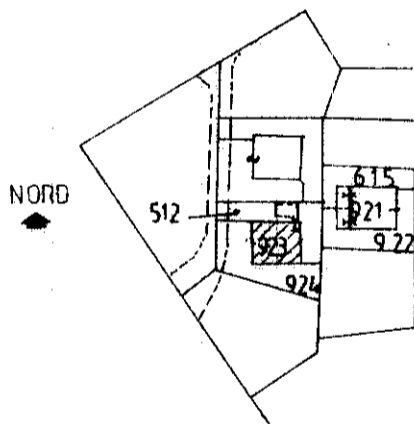

ORIENTAMENTO

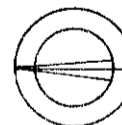

SCALA DI 1/200

SPAZIO RISERVATO PER LE ANNOTAZIONI D'UFFICIO

DATA

PROT. N°


V89  
12622A

Compilata dal GEOMETRA IGINIO LIBRALATO  
(Titolo, nome e cognome del tecnico)

Iscritto all'Albo de GEOMETRI  
della Provincia di TREVISO

DATA 08.06.1989

Firma:

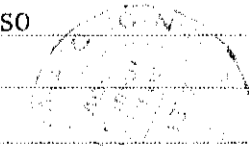

I.P.E.S. - OFFICINA C.T. - ROMA

MODULARIO  
F. rig. rend. - 497



MINISTERO DELLE FINANZE

DIREZIONE GENERALE DEL CATASTO E DEI SERVIZI TECNICI ERARIALI

# NUOVO CATASTO EDILIZIO URBANO

(R. DECRETO-LEGGE 13 APRILE 1939, N. 652)

MOD. B (Nuovo Catasto Edilizio Urbano)


Lire  
200

Planimetria dell'immobile situato nel Comune di CASTELFRANCO VENETO Via SCUOLE

Ditta [REDACTED]

Allegata alla dichiarazione presentata all'Ufficio Tecnico Erariale di TREVISO

SCHEDA N° 2

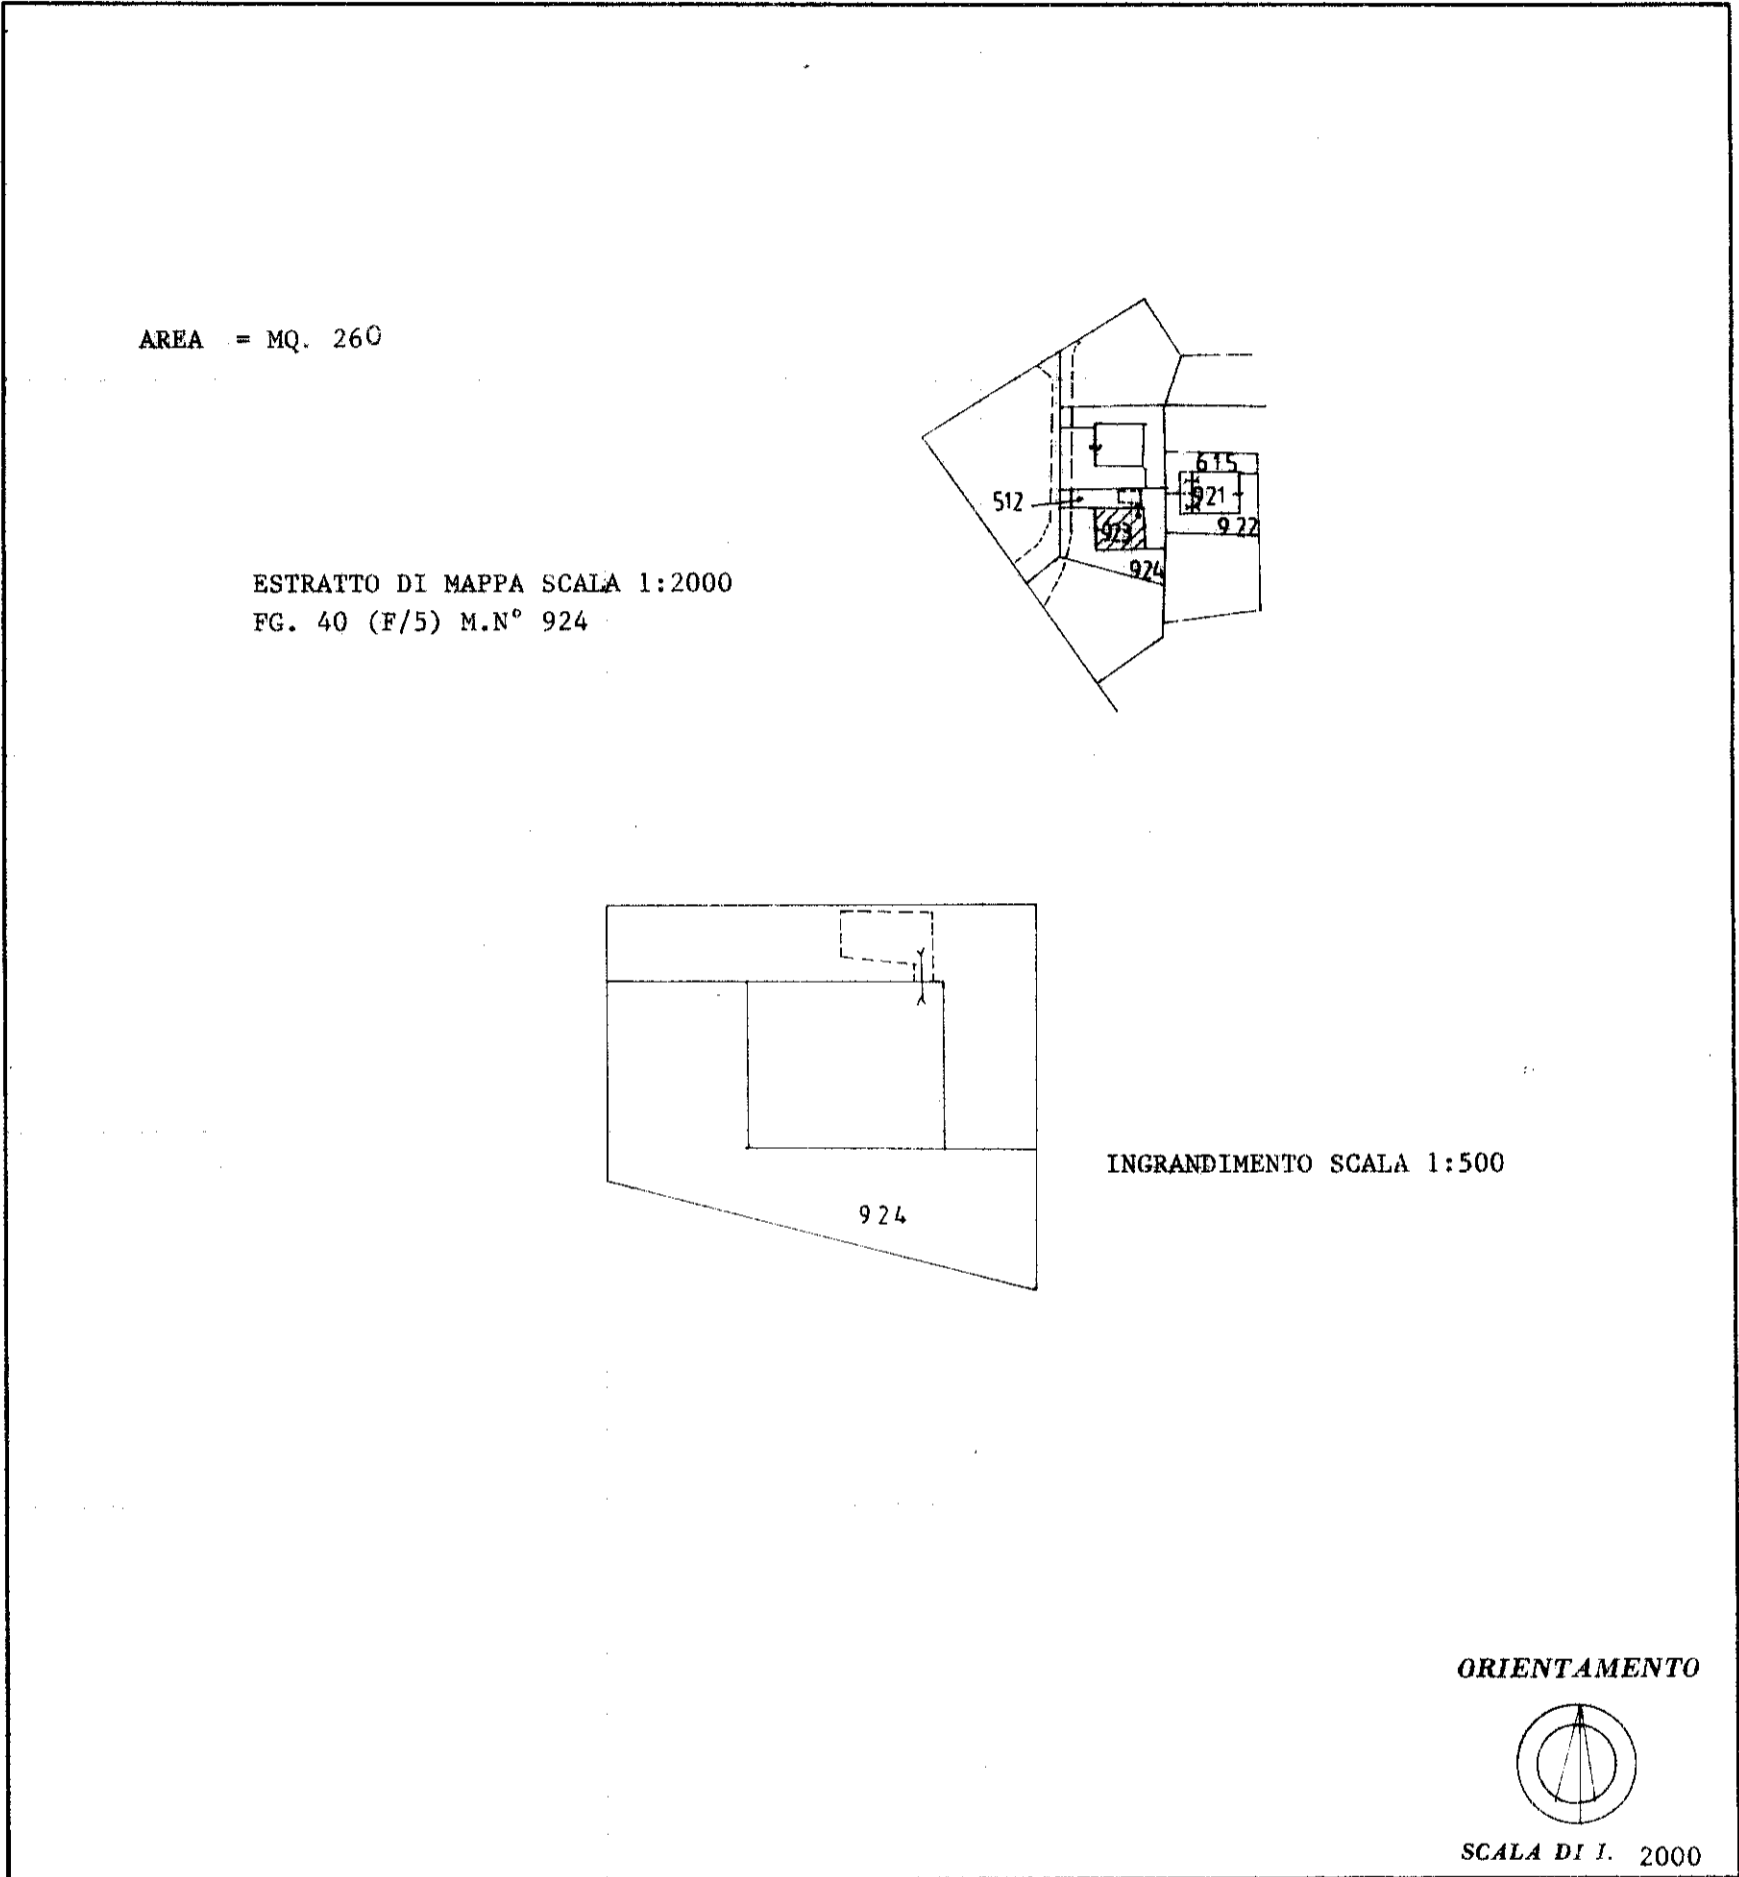

### SPAZIO RISERVATO PER LE ANNOTAZIONI D'UFFICIO

DATA

PROT: N°

V89  
12620A

Compilata dal GEOMETRA IGINIO LIBRALATO  
(Titolo, nome e cognome del tecnico)

Iscritto all'Albo de GEOMETRI  
della Provincia di TREVISO

DATA 08.06.1989

Firma:

LINEE OFFICINA ROMA