


Fig. 69, part. 365, sub. 12  
**Pianta piano secondo Scala 1:100**

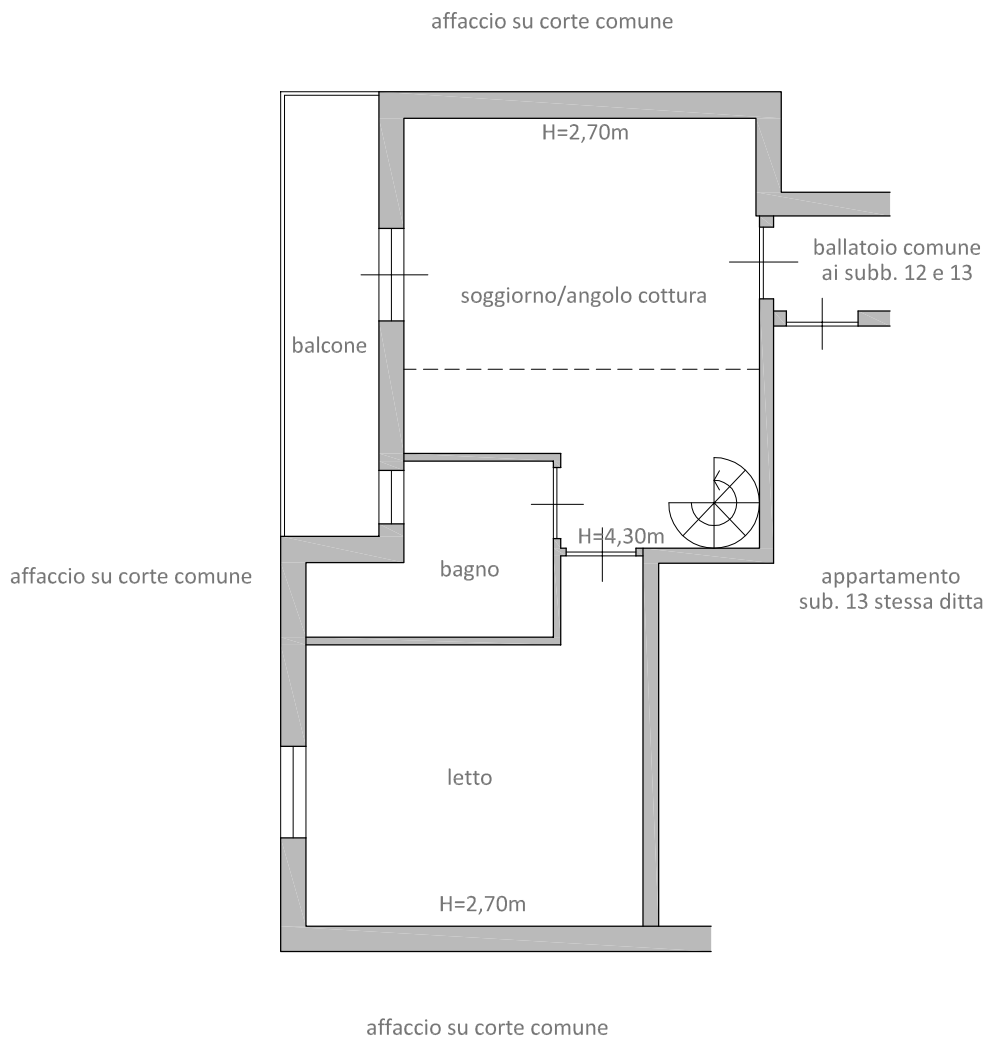

**Pianta piano terra Scala 1:100**

