


### STATO DI FATTO

Foglio 55 particella 1122 sub 3 (abitazione)  
Lungomare Tor San Lorenzo, 257, Ardea (RM)

#### Abitazione

Pianta Piano Terra interno 2  
scala 1:100

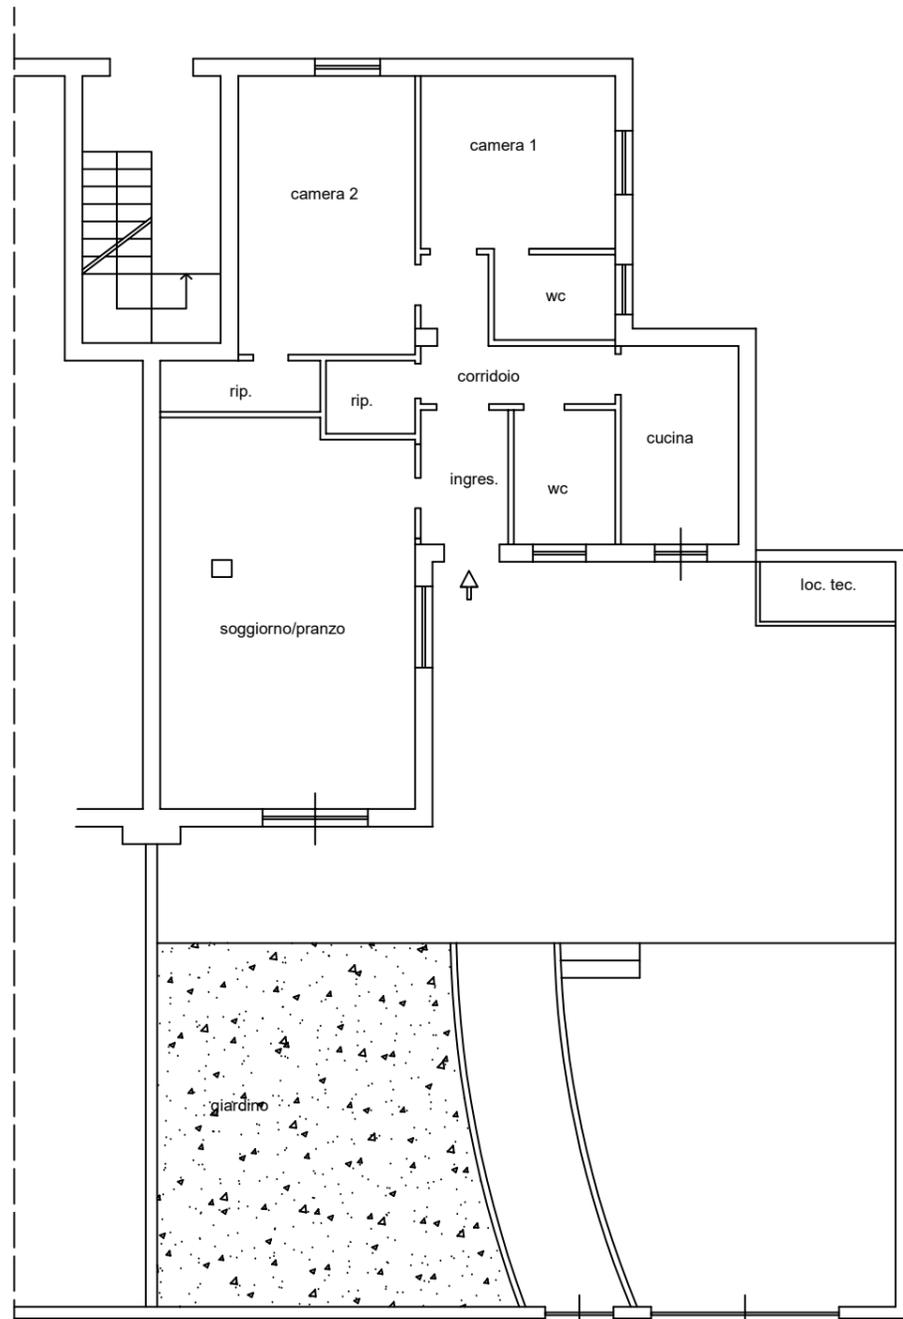


VIA LITORANEA

### PERMESSO DI COSTRUIRE IN SANATORIA L. 47/85 N. 1317/21-86 MOD. A/5

Foglio 55 particella 1122 sub 3 (abitazione)  
Lungomare Tor San Lorenzo, 257, Ardea (RM)

#### Abitazione

Pianta Piano Terra interno 2  
scala 1:100

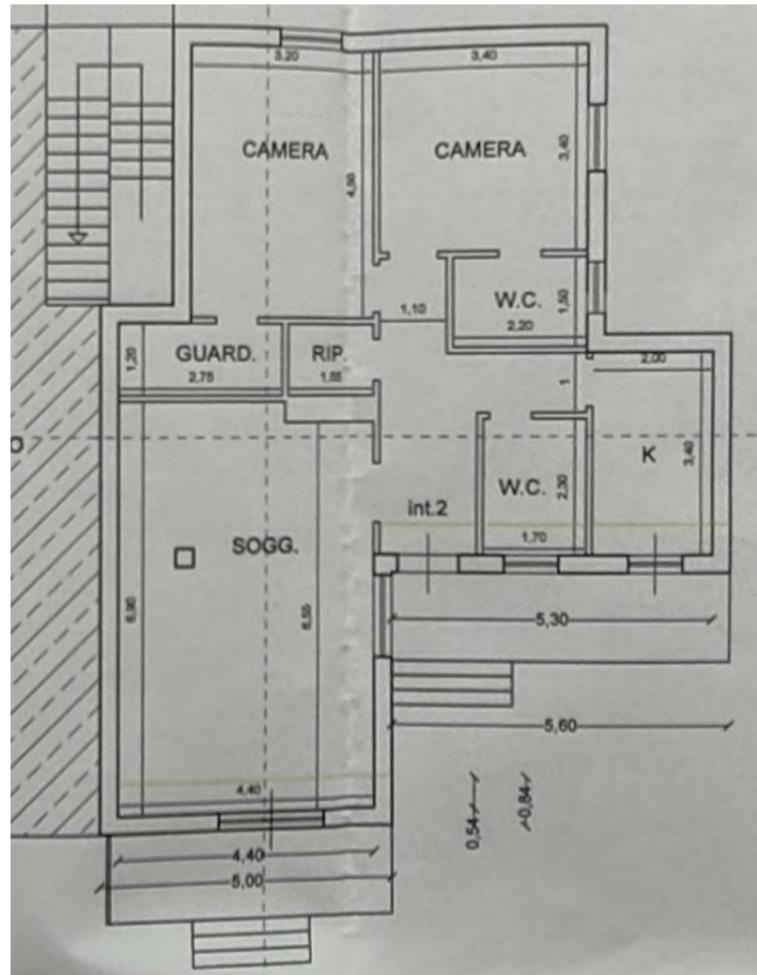

### CATASTALE DEL 21/01/1986

Foglio 55 particella 1122 sub 3 (abitazione)  
Lungomare Tor San Lorenzo, 257, Ardea (RM)

#### Abitazione

Pianta Piano Terra interno 2  
scala 1:100

