

MODULARIO
F. rig. rend 487




MINISTERO DELLE FINANZE
DIREZIONE GENERALE DEL CATASTO E DEI SS.TT.EE.

CATASTO EDILIZIO URBANO (RDL 13-4-1939, n. 852)



LIRE
500

Planimetria di u.i.u. in Comune di CISTERNA via PIANO SI ZONA 162 civ.

PIANO SEMINTERRATO

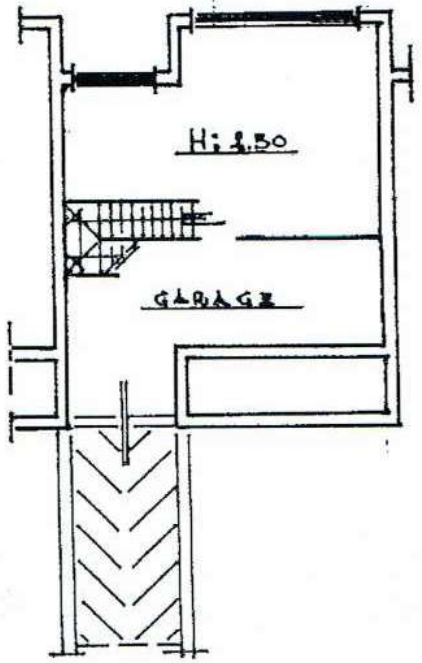

PIANO TERRA

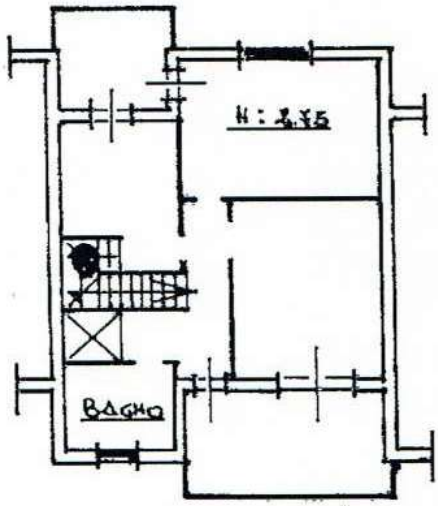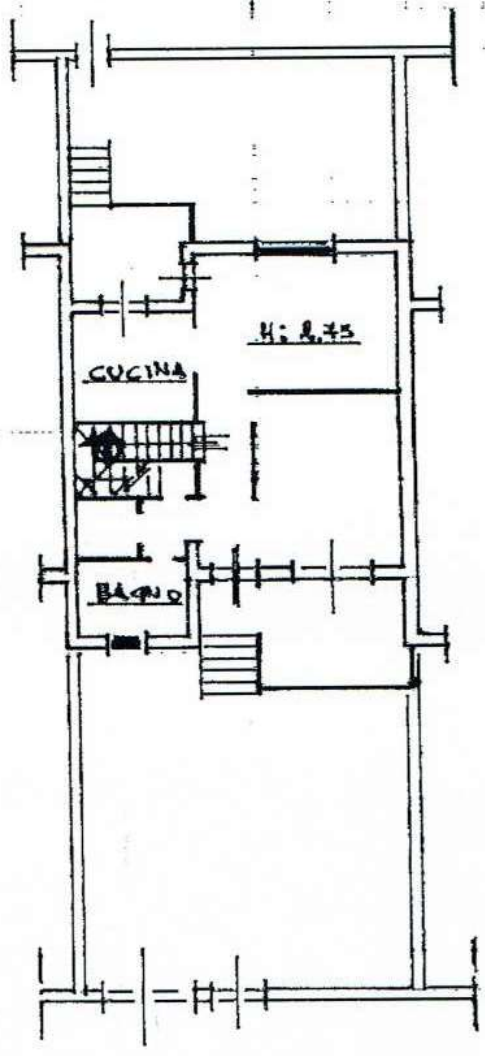

PIANO PRIMO


ORIENTAMENTO



SCALA DI 1:100

Dichiarazione di N.C.
Denuncia di variazione

Compilata dal GEOMETRA
ALBERTO FILIPPI
(Titolo, cognome e nome)
iscritto all'albo dei GEOMETRI
LATINA

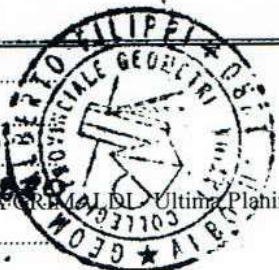

RISERVATO ALL'UFFICIO
20 OTT. 1994

4898
U...

Catasto di Fabbricati - Situazione al 05/12/2019 - Comune di CISTERNA DI LATINA (C740) - < Foglio: 162 Particella: 501 - Subalterno 7 >
VIALE S. PIETRO 1-1-SI

Agenzia del Territorio
CATASTO FABBRICATI
Ufficio Provinciale di
Latina

ELABORATO PLANIMETRICO

Compilato da:
Cavallaro Sebastiano

Iscritto all'albo:
Geometri

Prov. Latina N. 1324

Comune di Cisterna Di Latina

Sezione: Foglio: 162 Particella: 501


Protocollo n. 200298 del 19/06/2003

Tipo Mappale n. del


Dimostrazione grafica dei subalterni

Scala 1 : 500

PIANTA PIANO TERRA CON CORTE ANNESSA

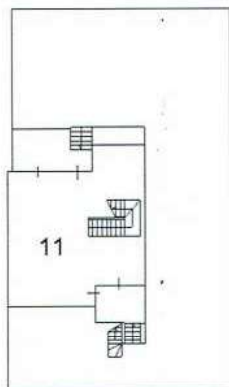

PIANTA PIANO PRIMO

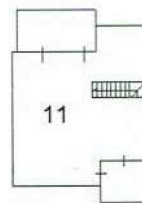

PIANTA PIANO SEMINTERRATO

