


-  Linea di delimitazione appartamento di piano terra
-  area oggetto di cambiamento di destinazione d'uso da autorimessa a superficie residenziale (da sanare)
-  Gradinata con terrazzo oggetto di ordinanza di demolizione/rimessa in pristino n 117 del 30/11/2022

PIANTA PIANO TERRA
SCALA 1:100

 Linea di delimitazione appartamento di piano primo

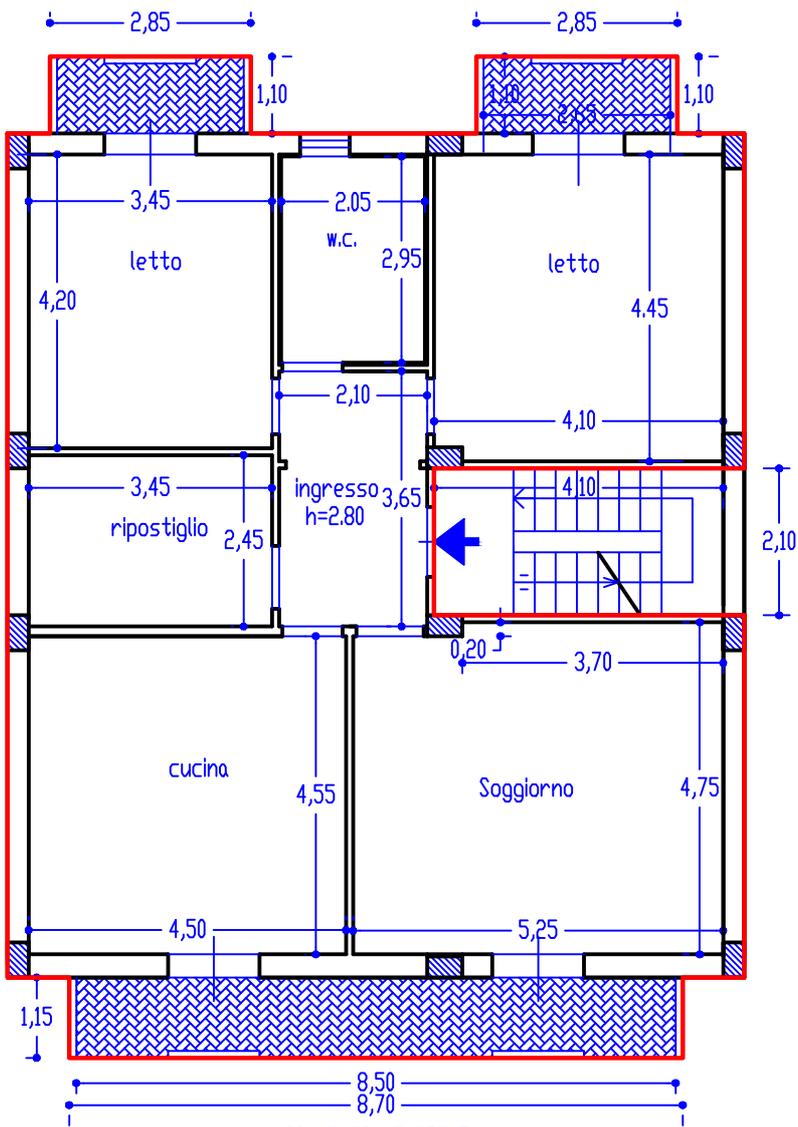

PIANO PRIMO
SCALA 1:100