

**TRIBUNALE DI AREZZO**  
SEZIONE ESECUZIONI IMMOBILIARI

**ESECUZIONE IMMOBILIARE**  
R.G.E. n°225/2021 R.G.

Promossa da

Contro

**ALLEGATO M**  
PLANIMETRIA CATASTALE IN FORMA ANONIMA

**STUDIO TECNICO - GEOM. BOSSINI LUCIO**

Via Enrico De Nicola n. 7 – 52025 Montevarchi (AR) – Tel.335/5620508 – P.I.V.A. 01716860513

Email: [studiobossini@libero.it](mailto:studiobossini@libero.it) – Pec: [lucio.bossini@geopec.it](mailto:lucio.bossini@geopec.it)



Completata da:  
Antonelli Francesco  
Iscritto all'albo:  
Geometri  
Prov. Arezzo

Identificativi Catastali:  
Sezione:  
Foglio: 120  
Particella: 49  
Subalterno:


Dichiarazione prototipo n. AR006/086 del 26/05/2013  
Pianimetria di u.i.u. in Comune di Bucine  
Località "Pietravisiva"

Agenzia del Territorio  
**CATASTO FABBRICATI**  
Ufficio provinciale di  
Arezzo

Scala 1:200

Scheda 1

Pianta piano terra

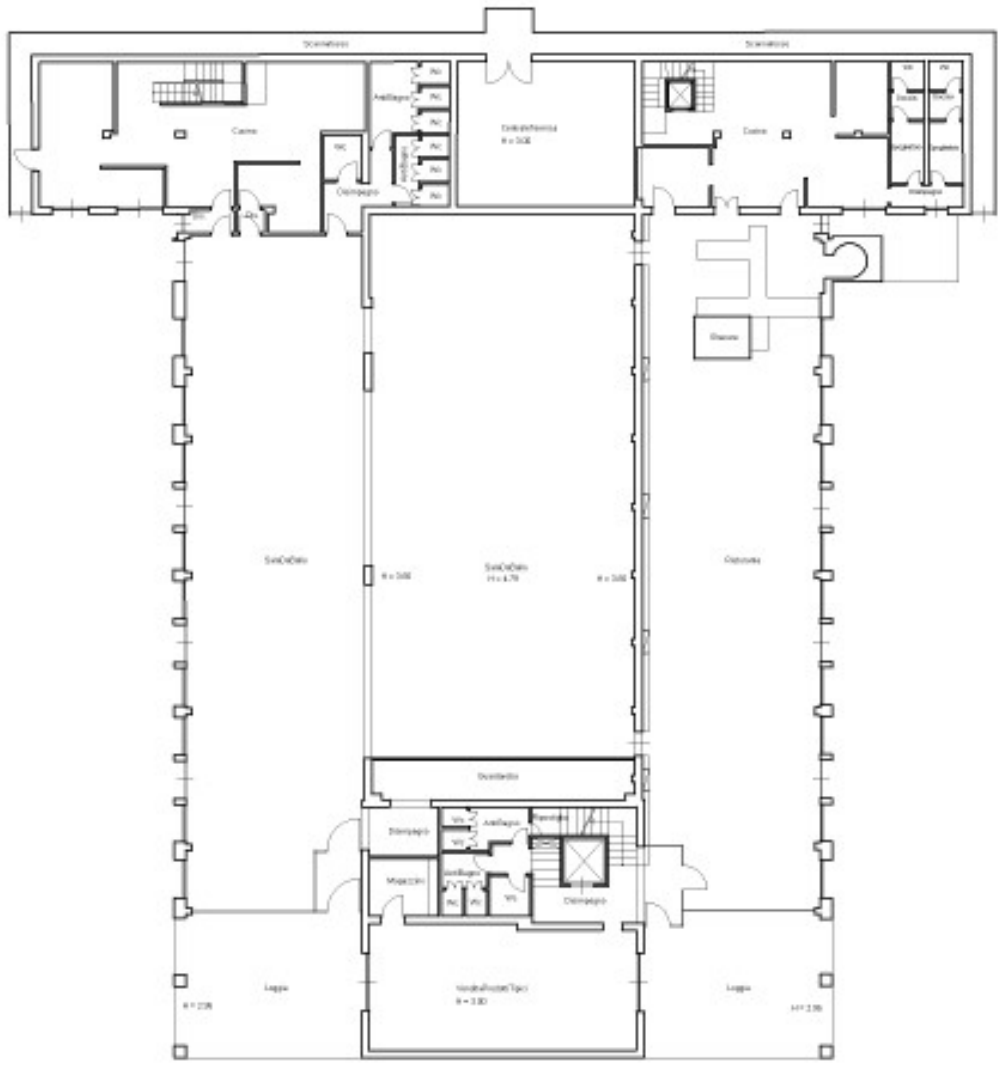

Ultima planimetria in atti



Catasto dei Fabbricati - Situazione al 05/07/2022 - Comune di BUCINE(B243) - Foglio 120 - Particella 49 - Subalterno

**Agenzia del Territorio**  
**CATASTO FABBRICATI**  
ufficio provinciale di  
Arezzo


Dichiarazione prototipo n. A50060596 del 26/05/2015  
Pianimetria di u.i.u. in Comune di Pietreva  
Località: Pietreva

Identificativi Catastali:  
Sezione: 120  
Foglio: 49  
Particella: 49  
Subalterno:

Completata da:  
Antonelli Francesco  
Iscritto all'albo:  
Geometra  
Prov. Arezzo

Scala 1: 200

Ultima planimetria in atti

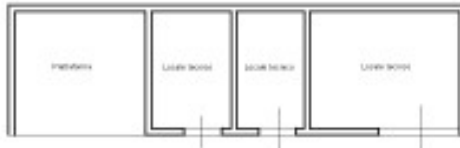

Planta piano primo



Catasto dei Fabbricati - Situazione al 05/07/2022 - Comune di LUCINE(B241) - Foglio 120 - Particella 49 - Subalterno 2  
LOCALITA' PIETREVA n. SNC Piano F-1




**Agenzia del Territorio  
CATASTO FABBRICATI**  
Ufficio provinciale di  
Arezzo

Di chiarimento protocollo n. A50061094 del 26/03/2013  
Planimetria di u.i.v. in Comune di Bucine  
Località: Pietraverine civ. SNC

Identificativi Catastali:  
Sezione:  
Foglio: 120  
Particella: 49  
Subalterno:

Completata da:  
Antonelli Francesco  
Iscritto all'albo:  
Geometri  
Prov. Arezzo M. 1213

Scala 1:1000

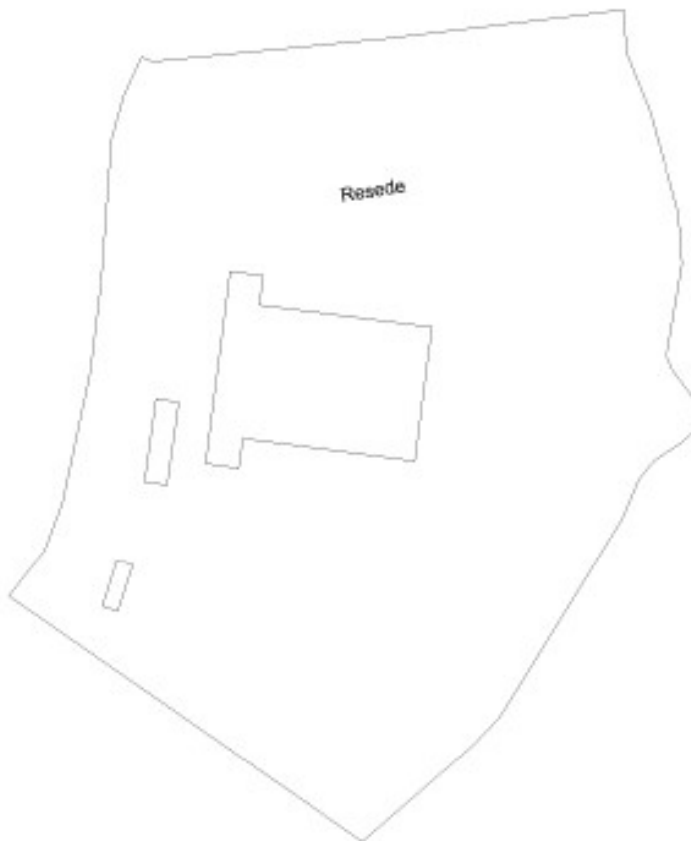

Ultima planimetria in atti

