



LOTTO 2

Pianta Piano Terra/rialzato H= m 2,80 - Scala 1:200

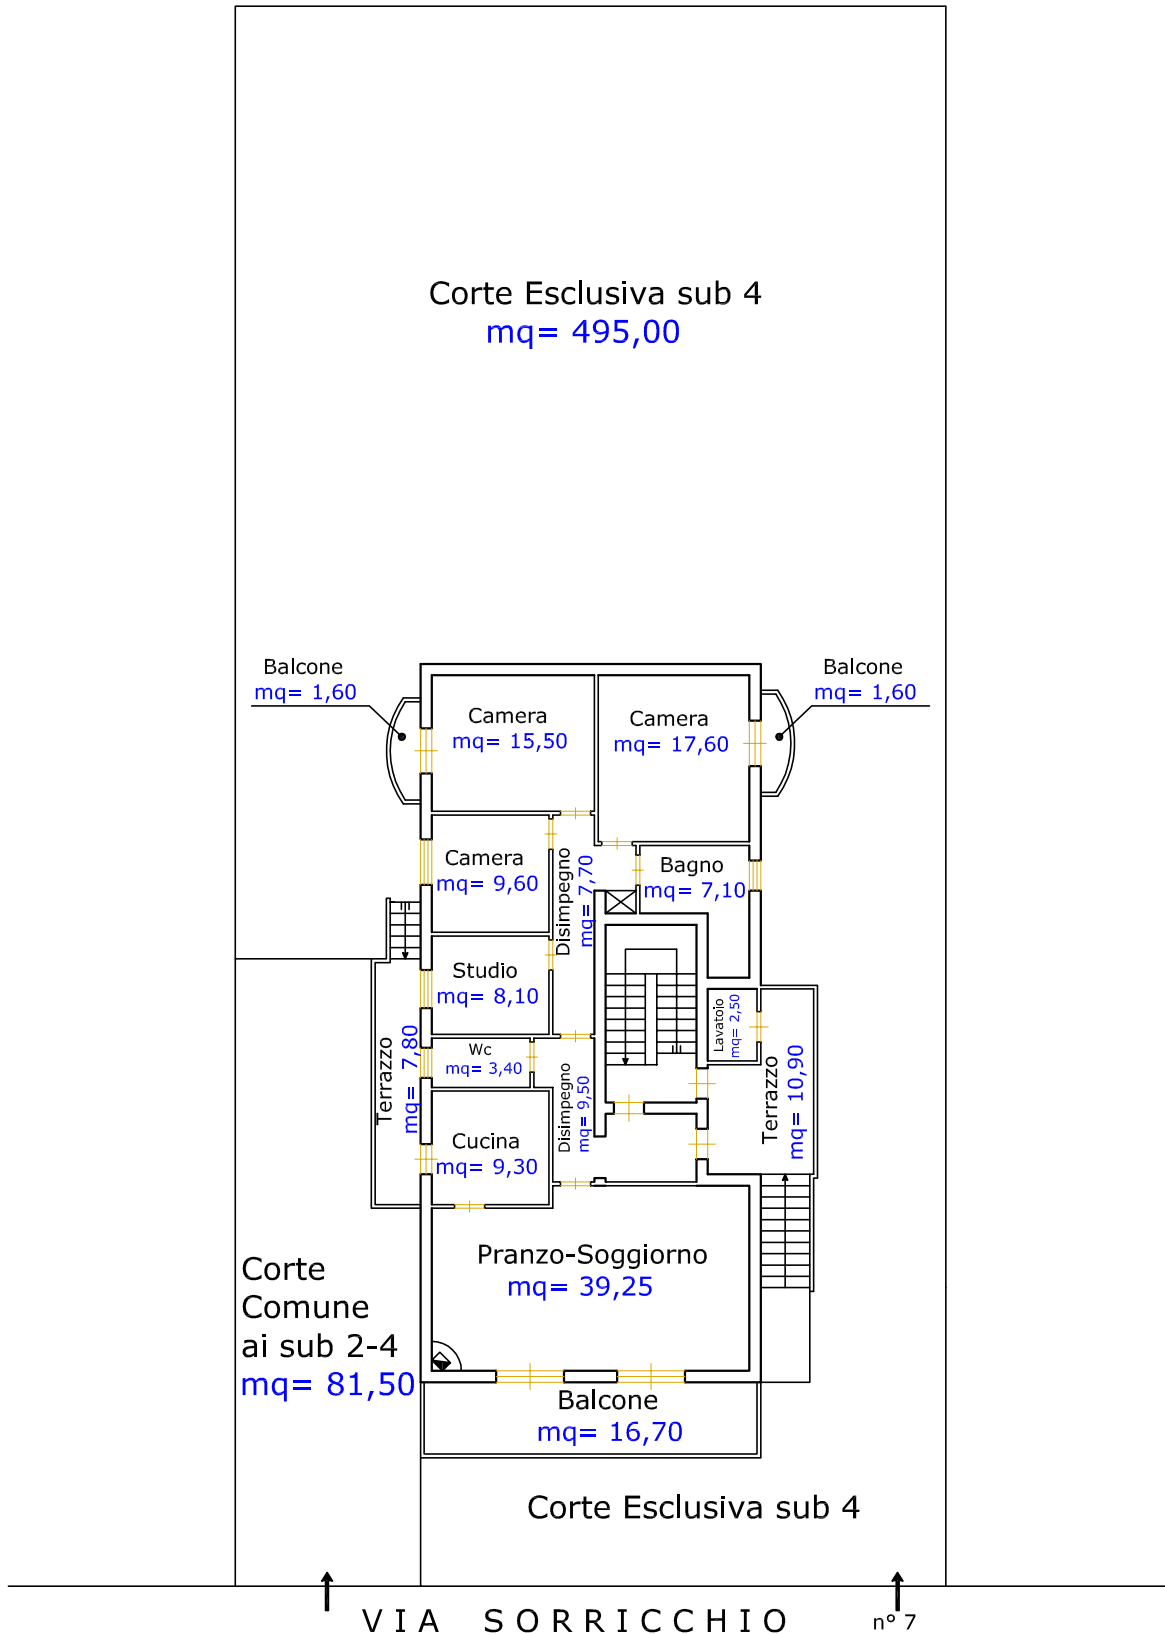

LOTTO 2

Pianta Piano Seminterrato - Scala 1:100 -

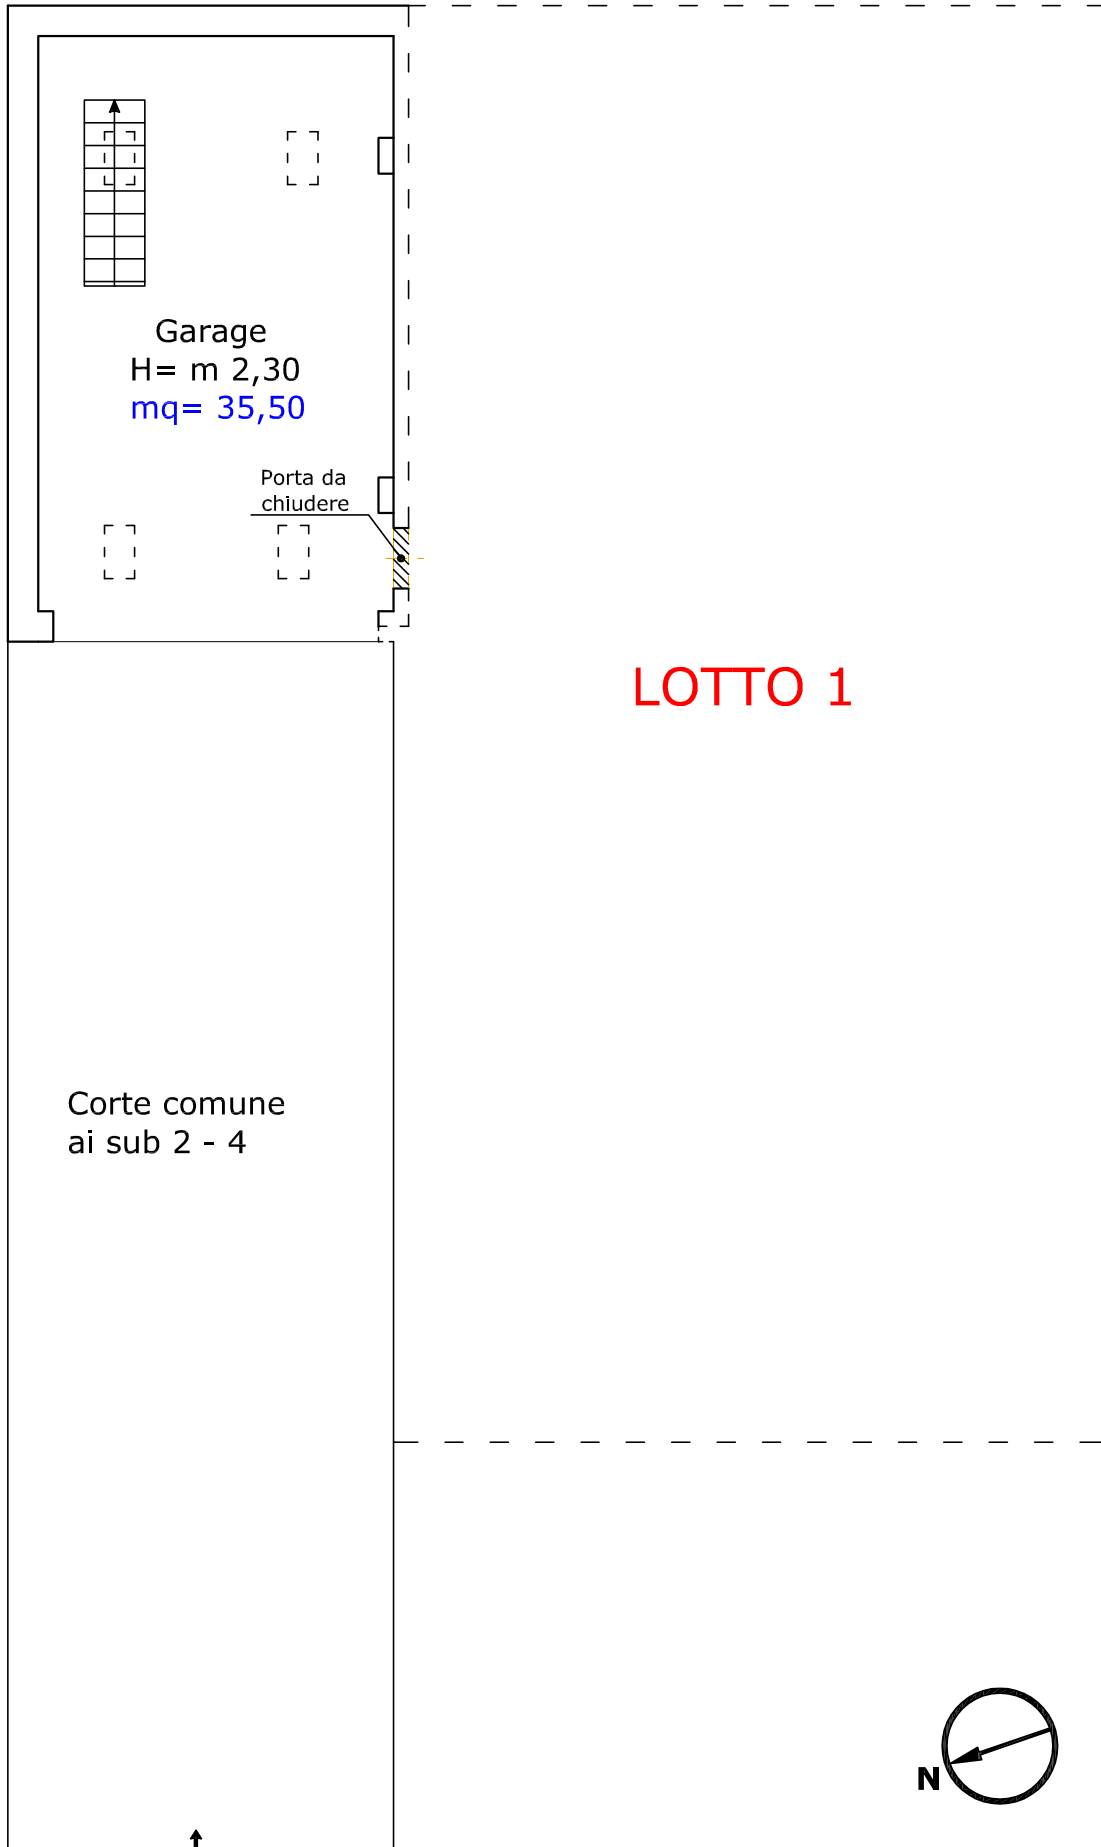

LOTTO 1


Corte comune
ai sub 2 - 4

VIA SORRICCHIO



LOTTO 2

Pianta Piano Interrato
H= m 2,05 - Scala 1:100

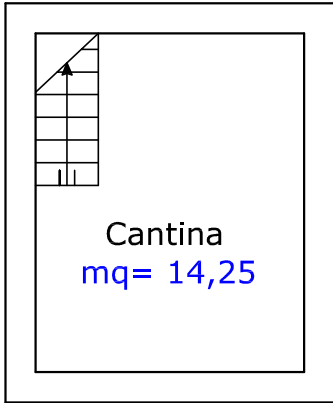

Corte comune
ai sub 2 - 4

