

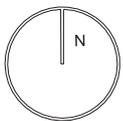



ALTRA PROPRIETA'

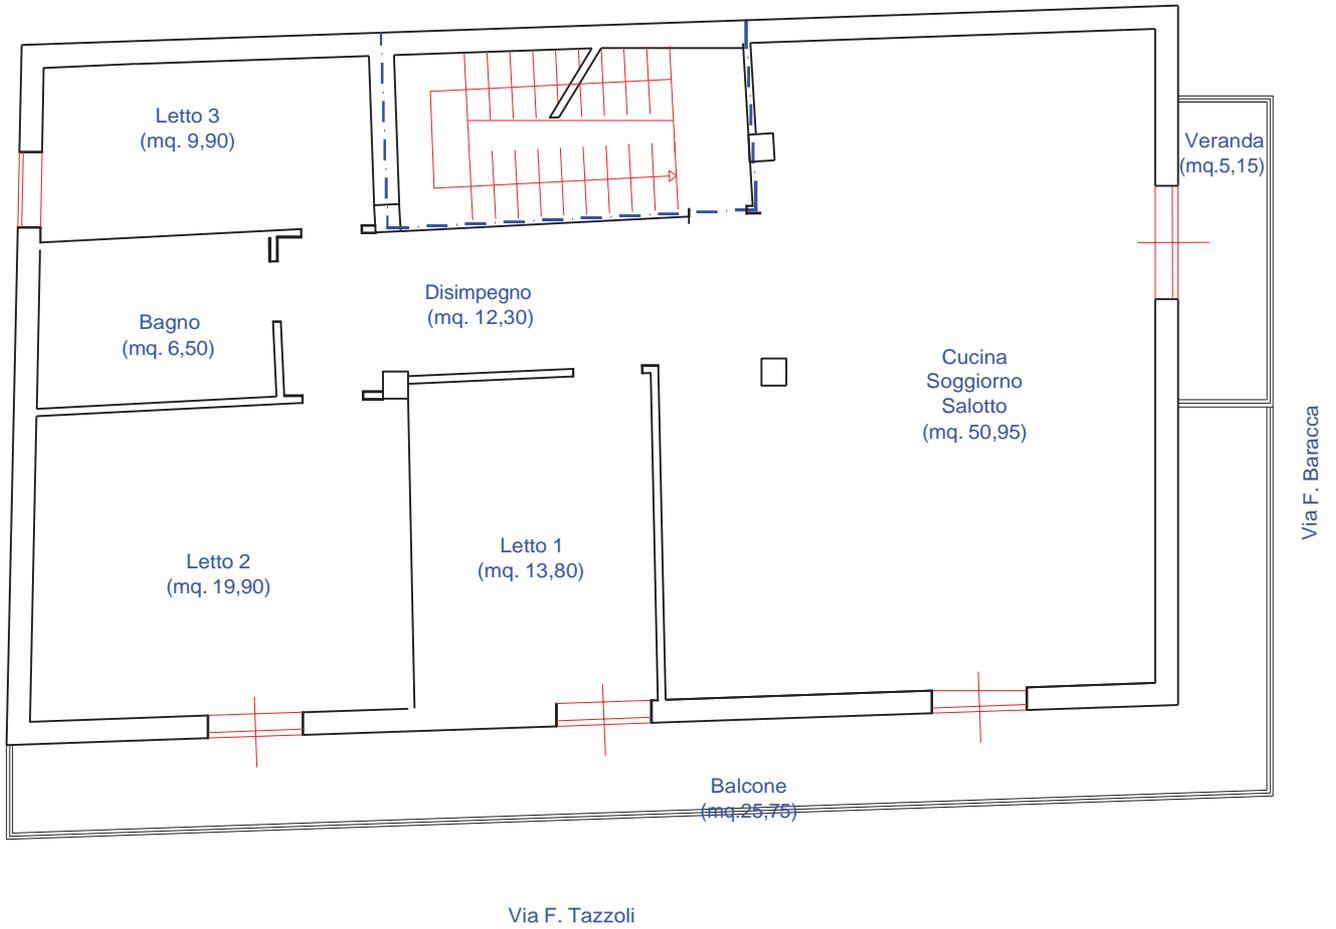

PIANTA PIANO QUARTO

Scala 1:100

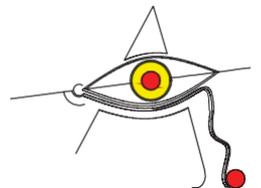

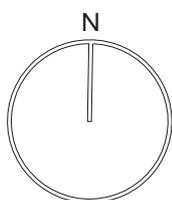


Scala 1:10.000

Comune di Licata (AG)


Stralcio Corografia



Individuazione lotto

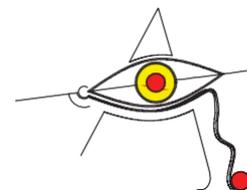

ALL. B2

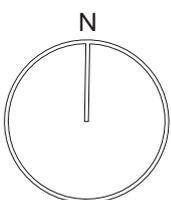

Comune di Licata (AG)

Foto Aerea



Individuazione lotto

