



Foto n. 1: Prospetto principale capannone




Foto n. 2: Interni - corridoio



Foto n. 3: Interni - Ufficio

# PIANTA PIANO TERRA scala 1:200 CORPO A - Foglio 46 particella 537 sub 1

Allegato A3/e

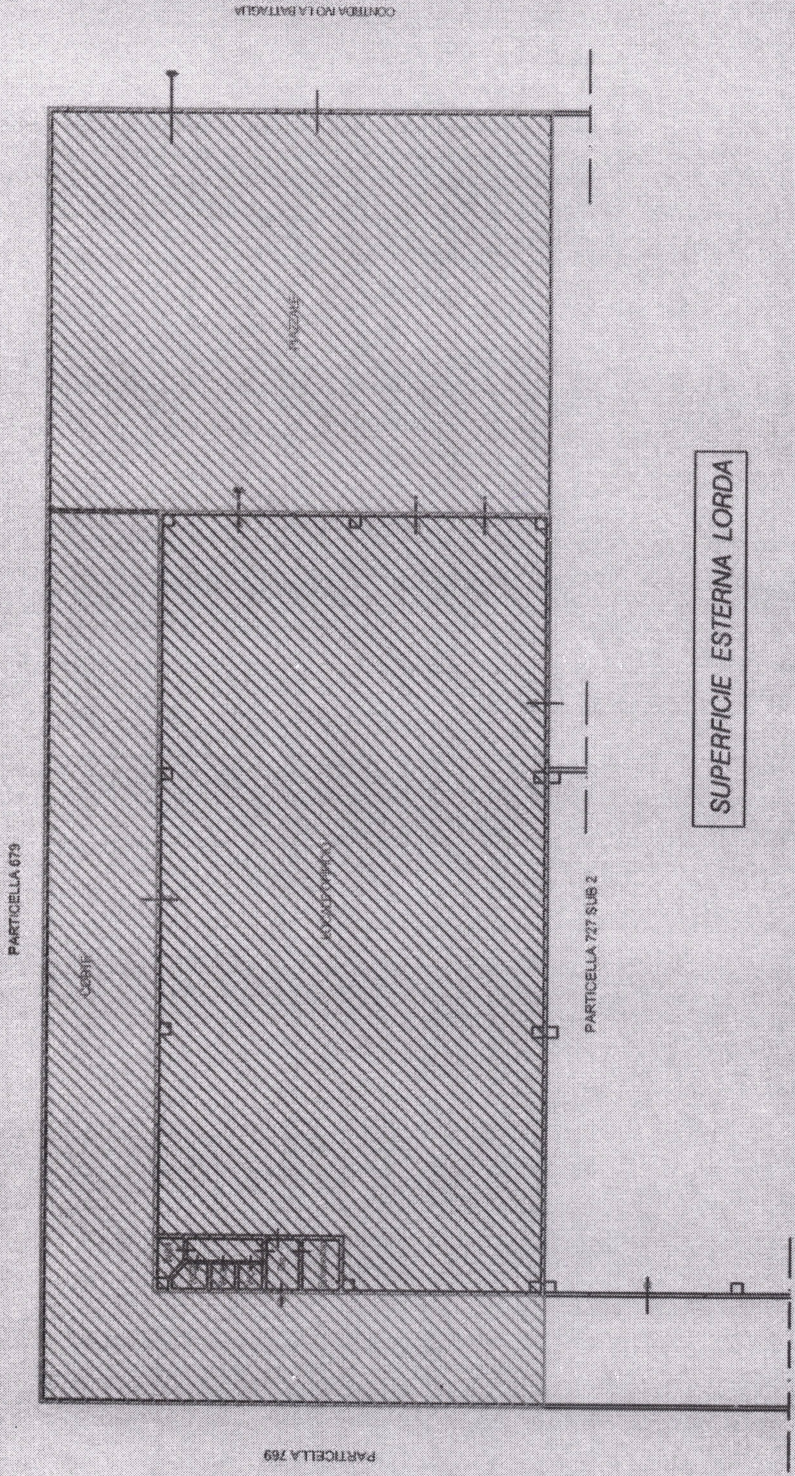

SUPERFICIE ESTERNA LORDA

METODO DI MISURA				
Caratteristica	Acronimo	Sup. Misurata (mq)	Indice	Sup. Commerciale (mq)
Superficie principale Piano 1°	S1	453,15	1,00	453,15
Superficie Esterna esclusiva	SUE	514,35	-	514,35
<b>Totale Superficie Complessiva (mq)</b>				<b>967,50</b>