

**Agenzia del Territorio
CATASTO FABBRICATI
Ufficio Provinciale di
Pavia**

Dichiarazione protocollo n. PV0295724 del 02/07/2007

Planimetria di u.i.u. in Comune di Cozzo

Via Cascina Cascinazza

civ. SNC

Identificativi Catastali:

Sezione:

Foglio: 8

Particella: 279

Subalterno:

Compilata da:

Pinelli Enzo

Iscritto all'albo:

Geometri


Prov. Pavia

N. 3466



Scheda n. 1

Scala 1:200

Pianta piano terra

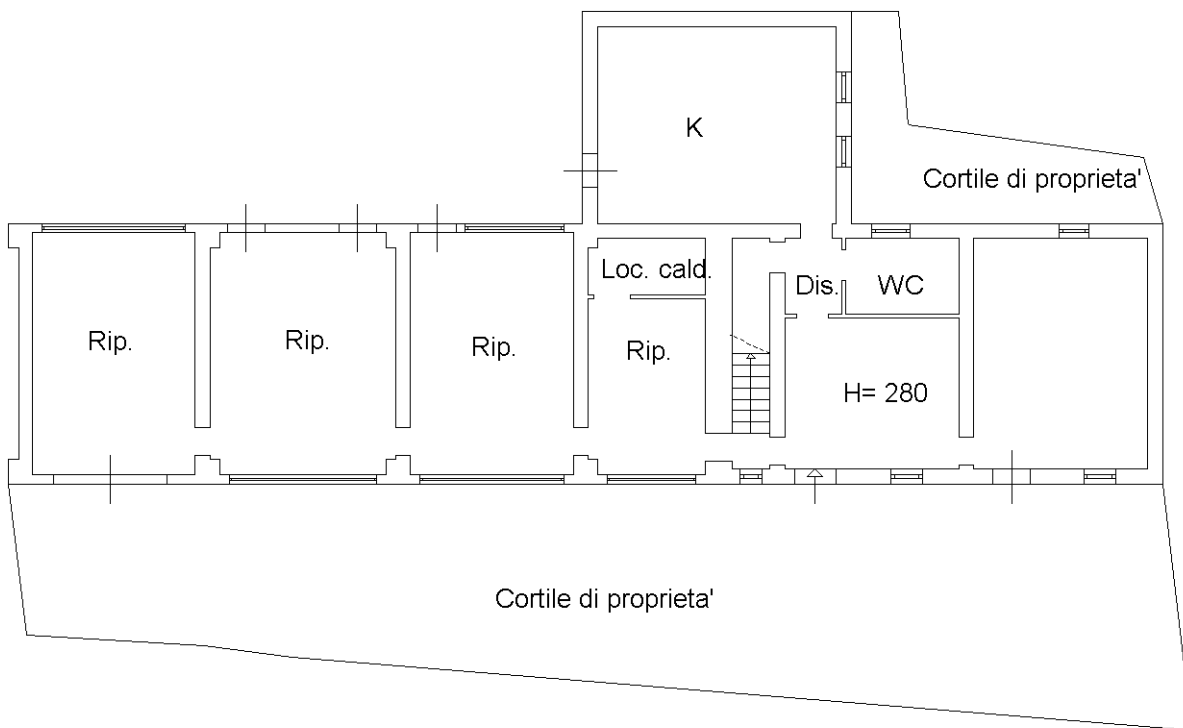

Pianta piano primo

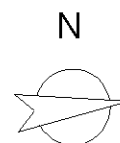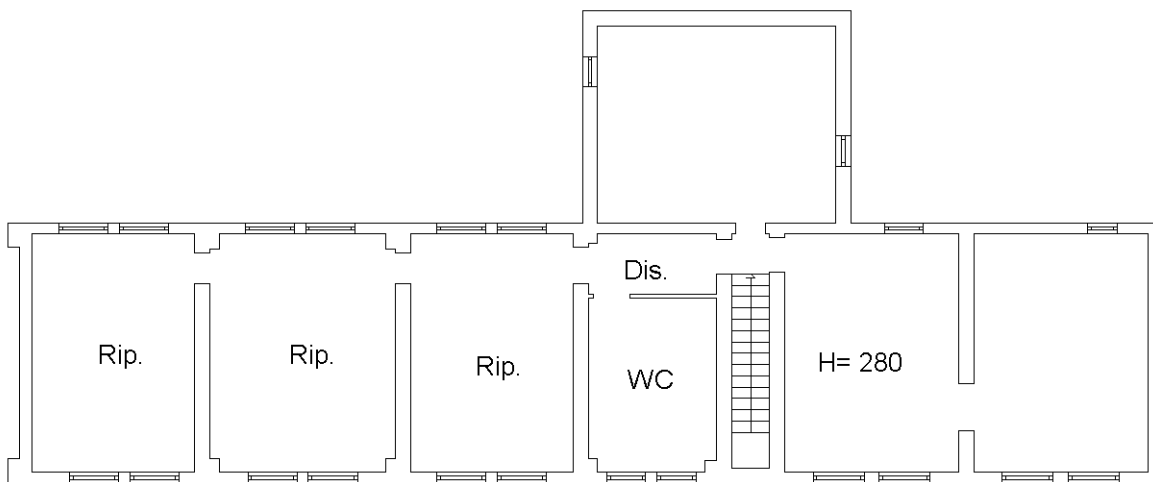

Ultima planimetria in atti